ASSINADO ELETRONICAMENTE PELO SERVIDOR MANOEL RICARDO BECKMAN DE JESUS (Lei 11.419/2006)
EM 27/09/2013 17:53:30 (Hora Local) - Autenticação da Assinatura: 7DDA1304 30.B305CD0E3D.2778 4EF007.4712 21E3AE

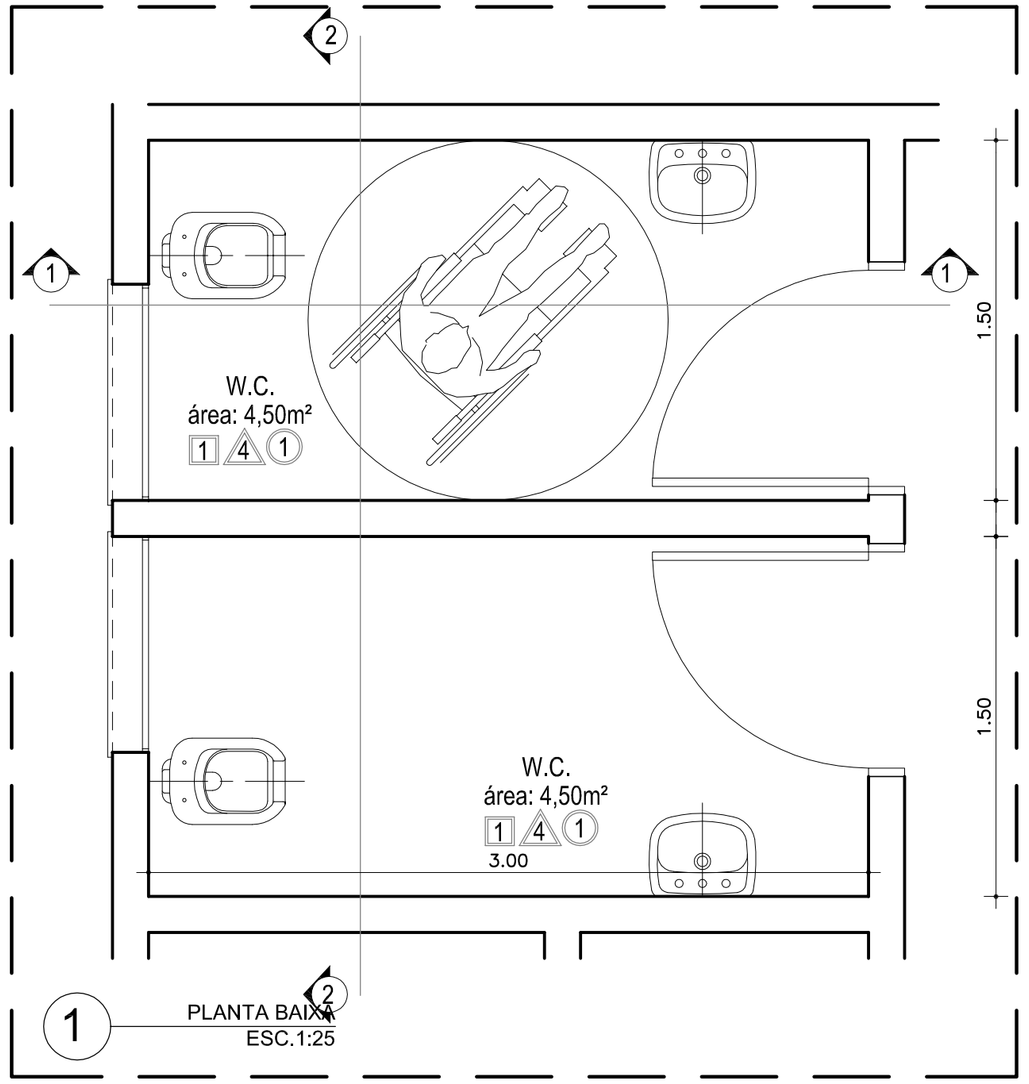

1 PLANTA BAIXA
ESC.1:25

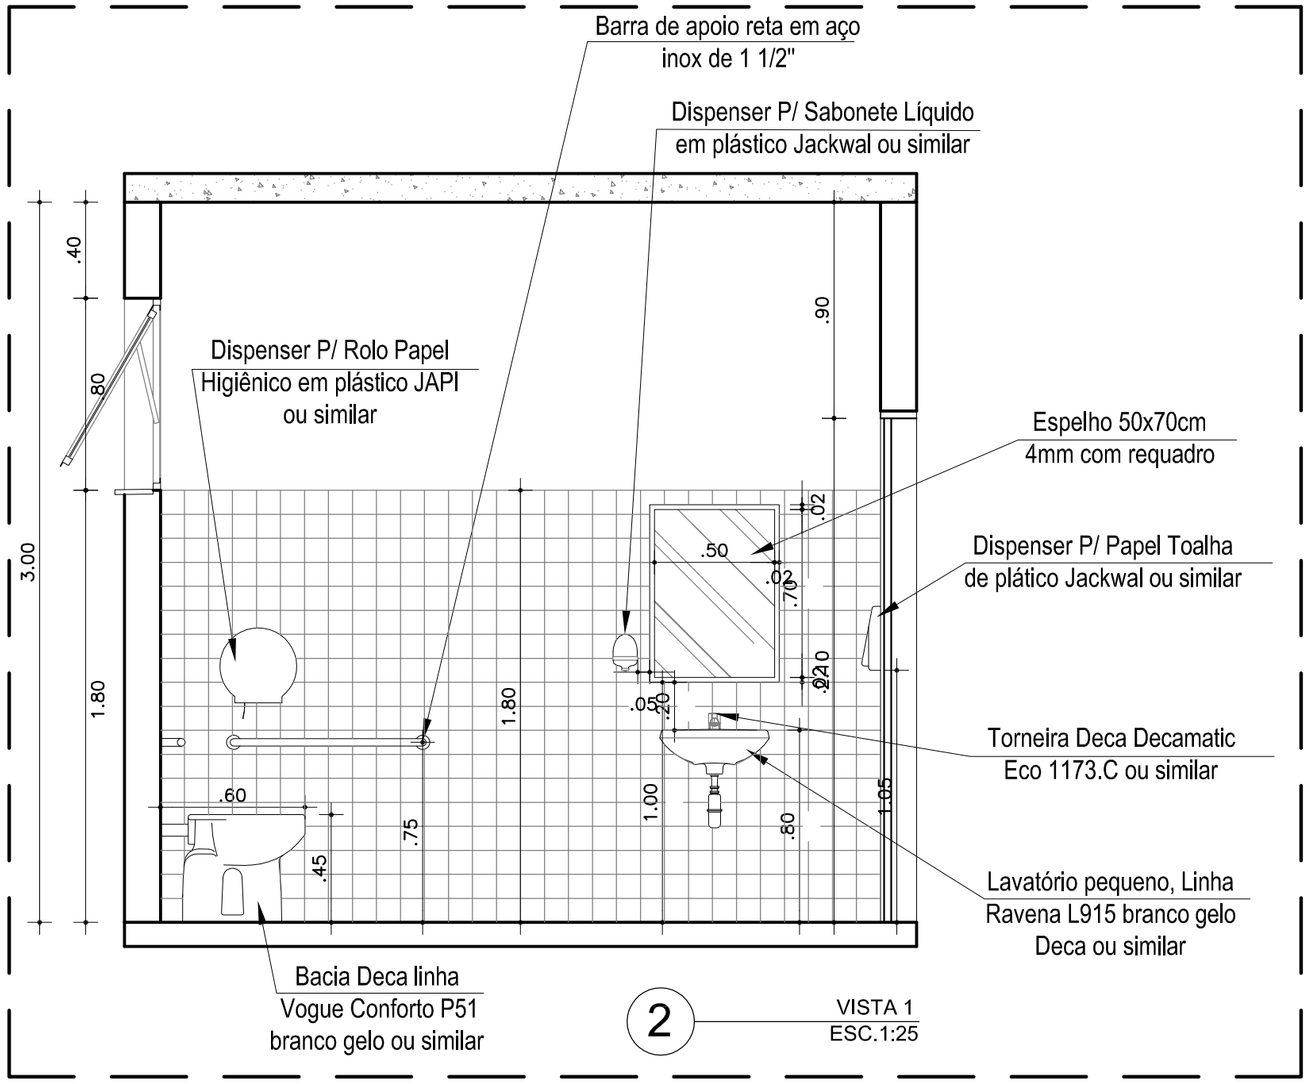

2 VISTA 1
ESC.1:25

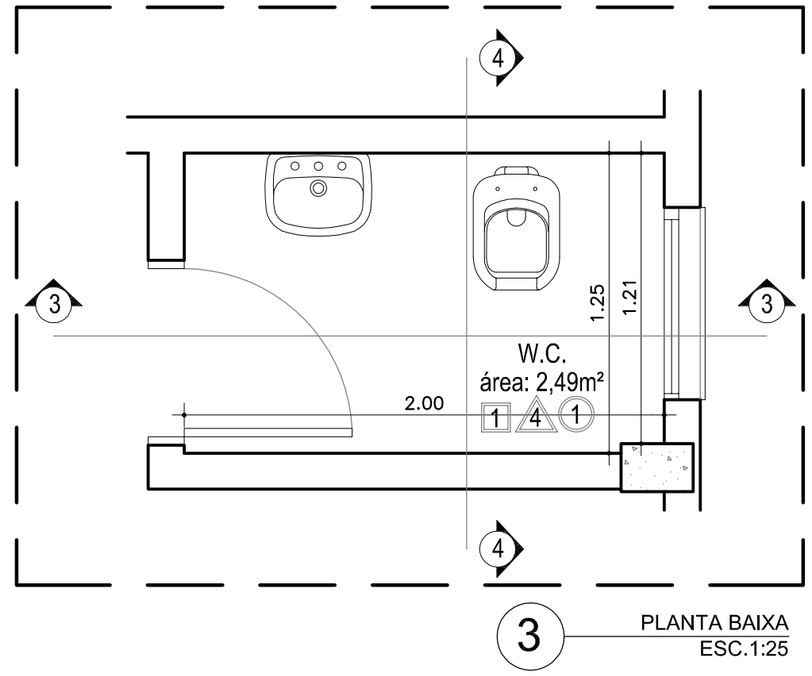

3 PLANTA BAIXA
ESC.1:25

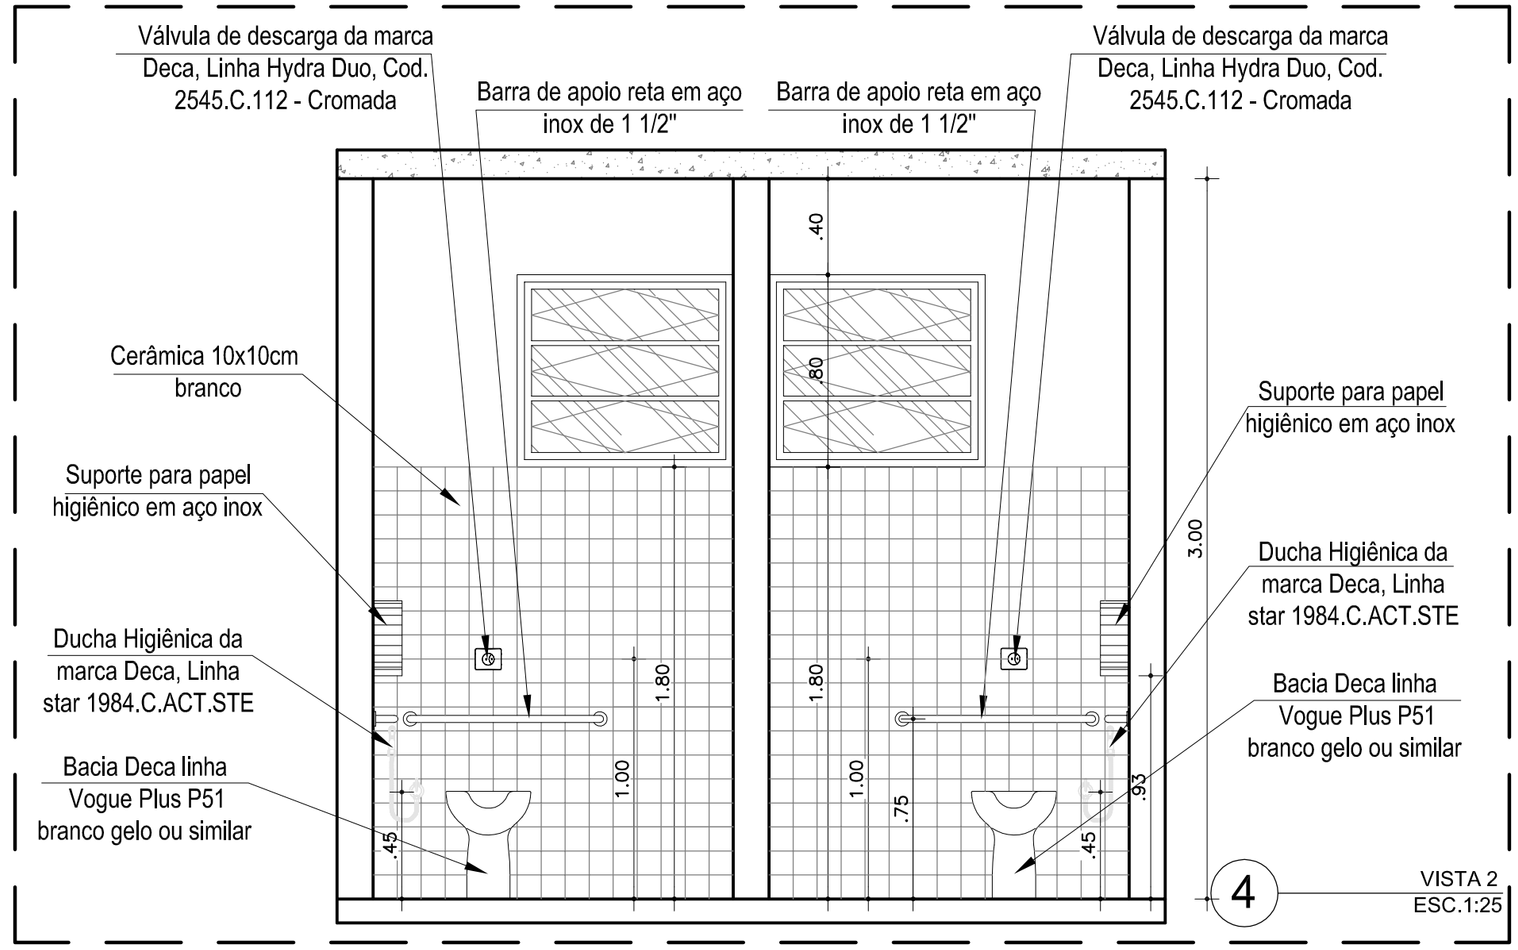

4 VISTA 2
ESC.1:25

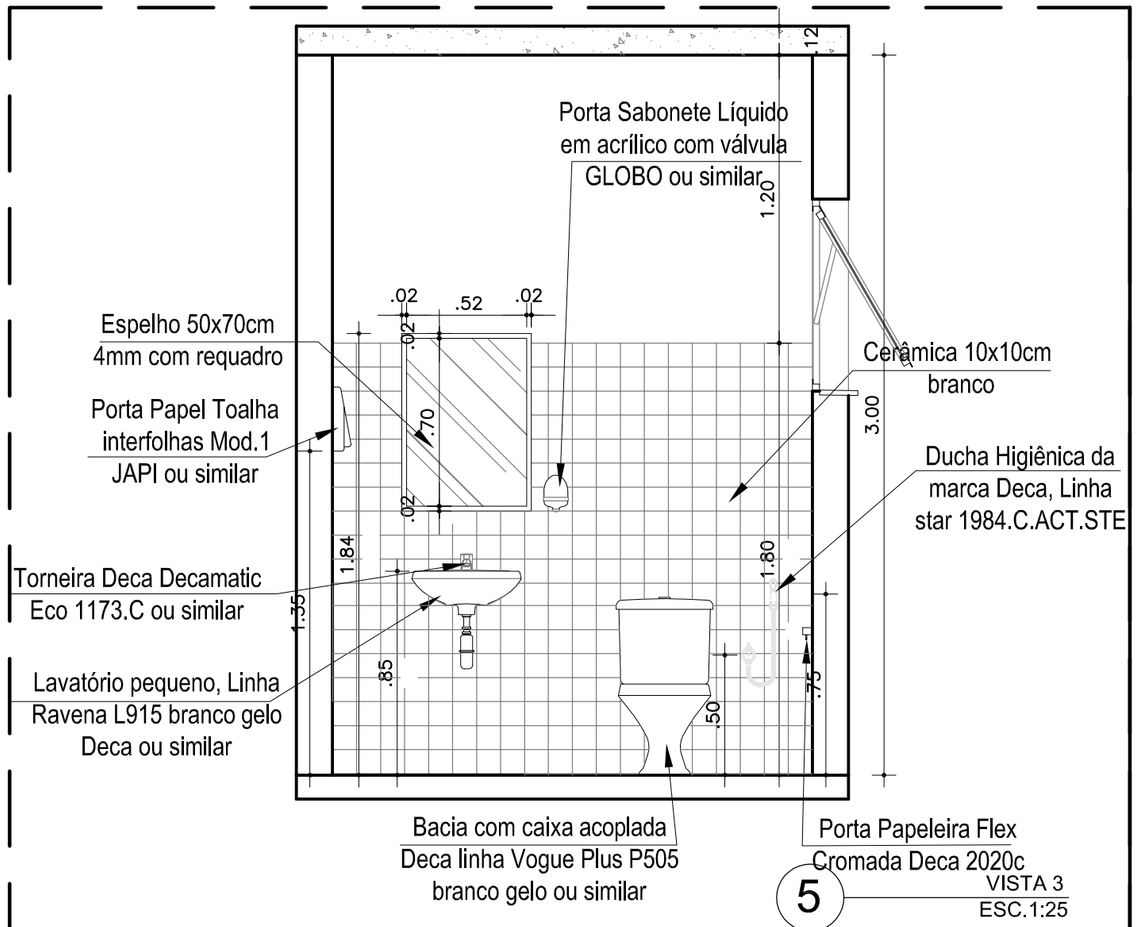

5 VISTA 3
ESC.1:25

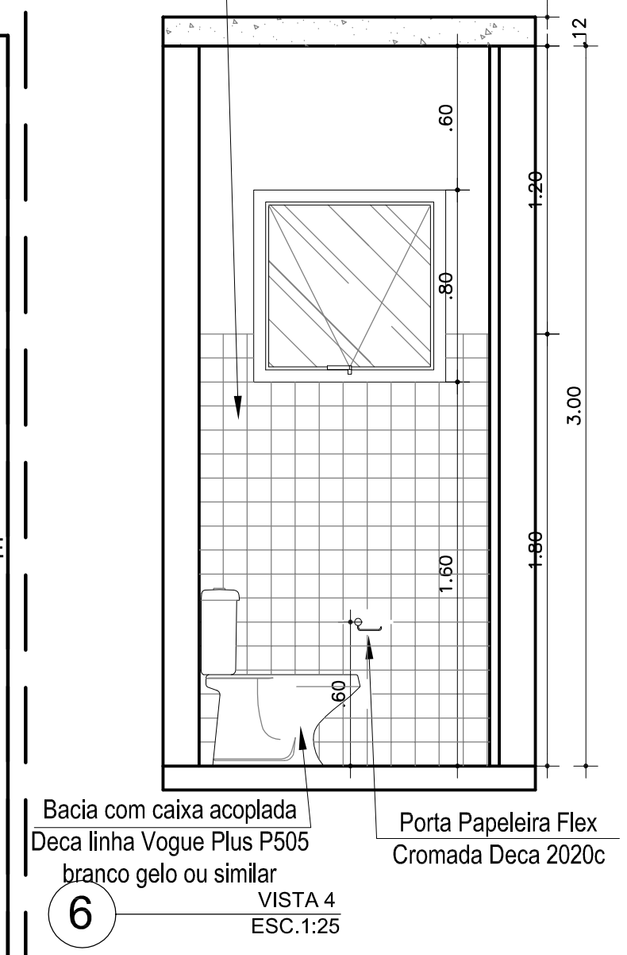

6 VISTA 4
ESC.1:25

LEGENDA:

NOTAS / ESPECIFICAÇÕES:

REVISÕES:

N.º:	DISCRIMINAÇÃO:	DATA:

ÁREAS:

ÚTIL:	347,15m2
TOTAL:	439,57m2

TRIBUNAL REGIONAL DO TRABALHO - 16.ª REGIÃO - SERVIÇO DE ENGENHARIA

PROJETO: VARA DO TRABALHO DE BARRA DO CORDA		TIPO: ARQ PROJETO EXECUTIVO	N.º DA FOLHA: 18/29
ASSUNTO: PLANTA DE AMPLIAÇÕES - WCs SERVIDORES E JUIZ			
AUTOR: ARQ. CARLOS A. LORENZON	VERIF.: .	DATA: JAN//2013	
REGISTRO DO AUTOR: CAU Nº 25055-4	DESENHO: MARIA LUISA CARVALHO	ESCALA: 1:25	

FORMATO A2 (594 X 420 mm)

Confira a autenticidade deste documento em http://www.trt16.jus.br/validardocumento
Identificador de autenticação: 1001282.2013.000.39566
Seq. null - p. 1 de 1