ASSINADO ELETRONICAMENTE PELO SERVIDOR MANOEL RICARDO BECKMAN DE JESUS (Lei 11.419/2006)
EM 27/09/2013 17:55:41 (Hora Local) - Autenticação da Assinatura: 4F6106E798.BF9CE8B74C.9E3FAF0A44.8243 0AD239

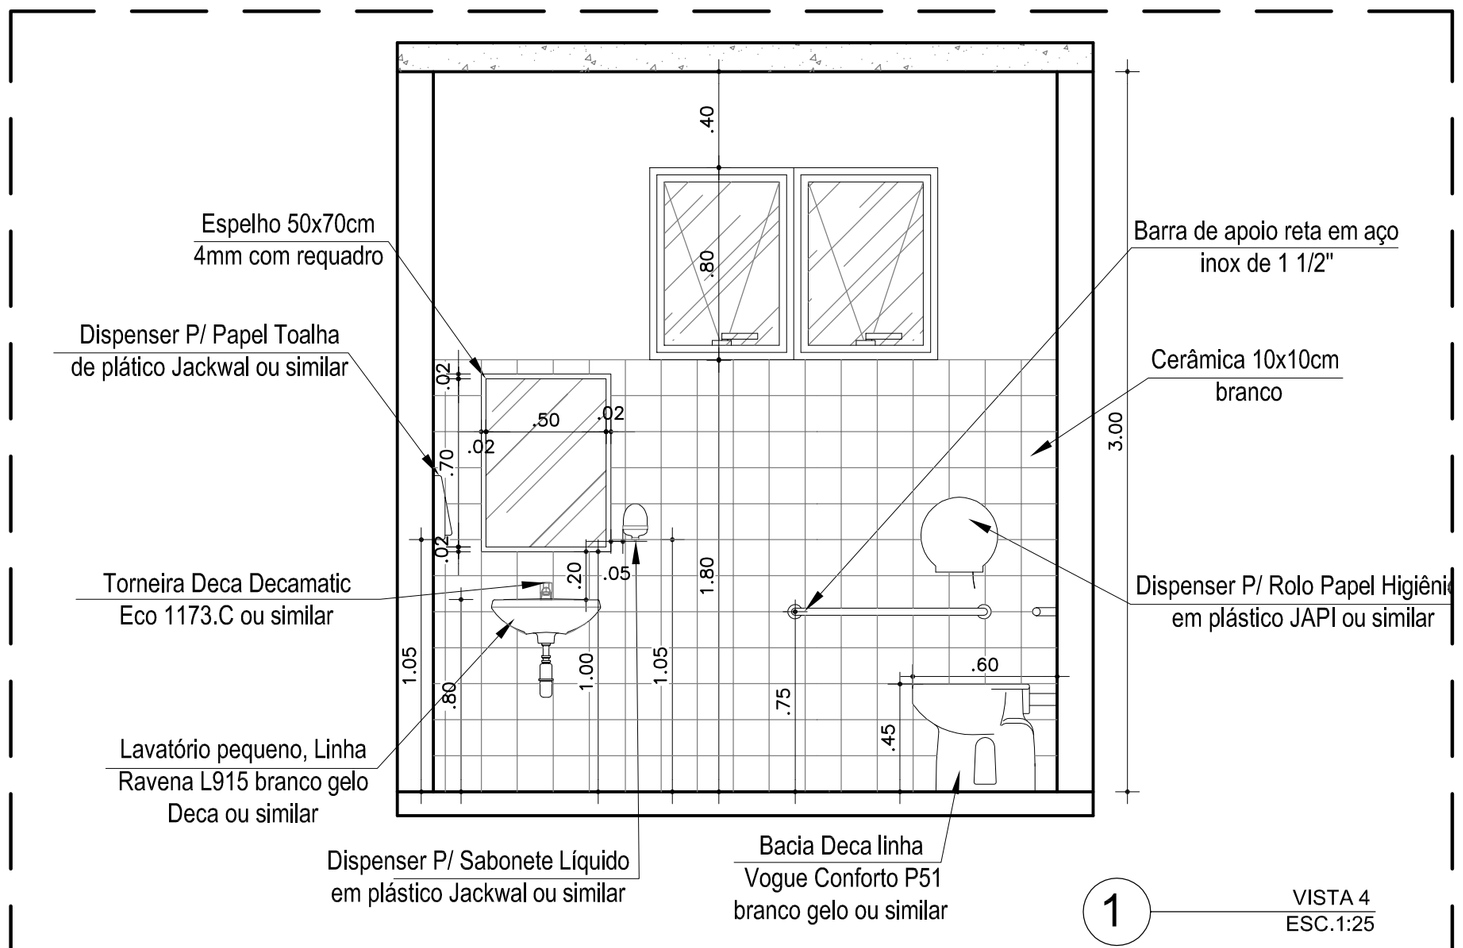

1 VISTA 4
ESC.1:25

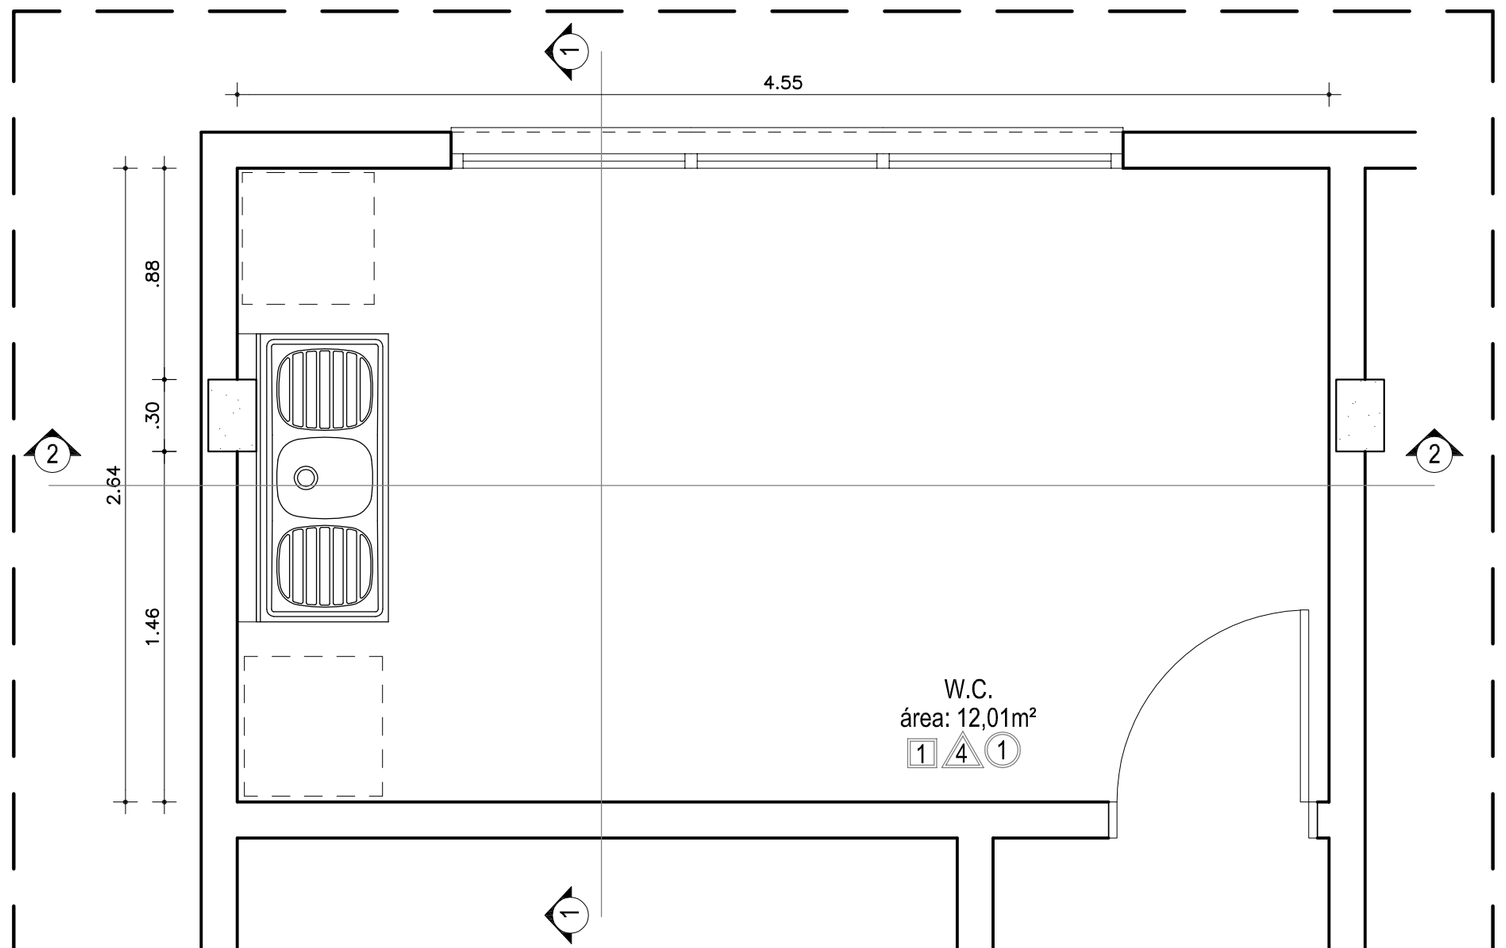

2 Planta Baixa
ESC.1:25

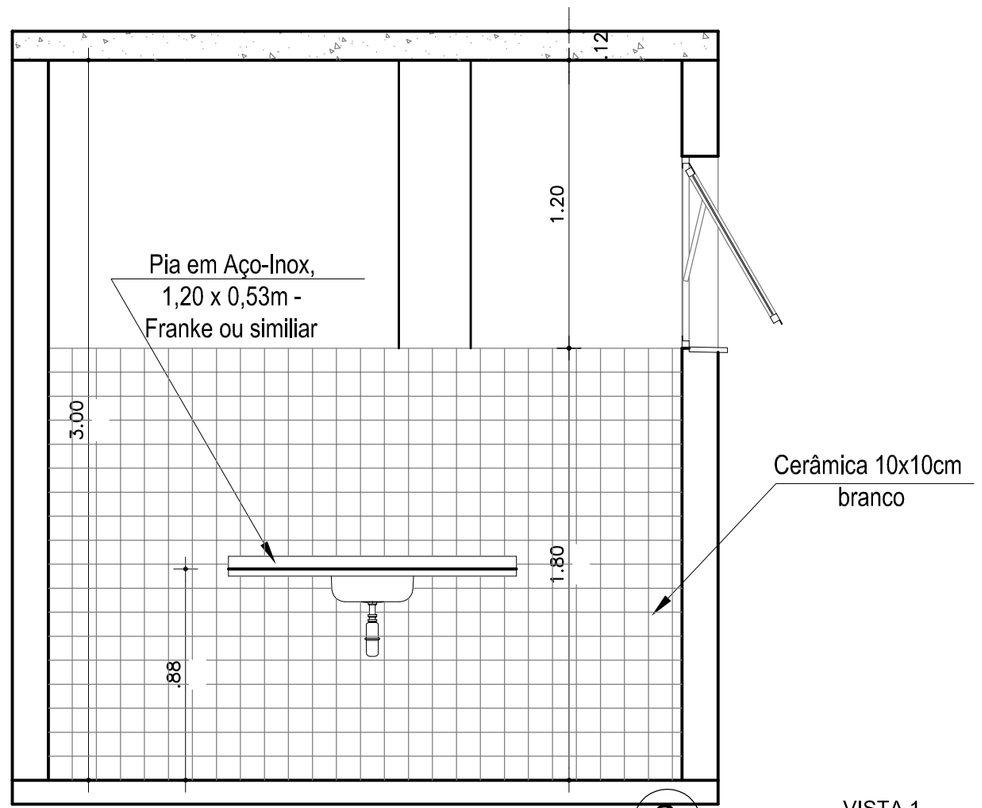

3 VISTA 1
ESC.1:25

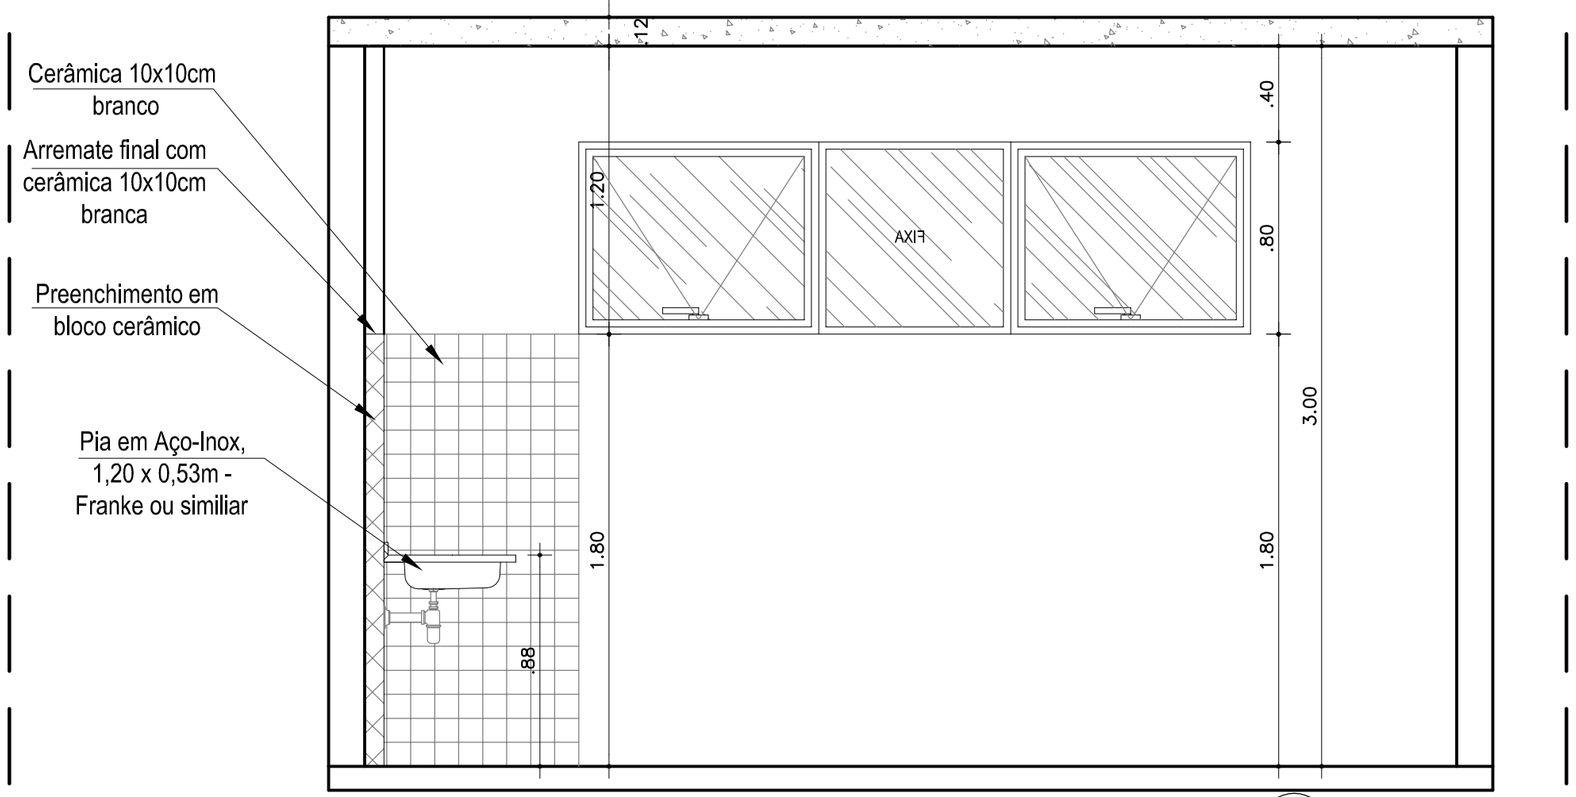

4 VISTA 2
ESC.1:25

LEGENDA:

NOTAS / ESPECIFICAÇÕES:

REVISÕES:

N.°:	DISCRIMINAÇÃO:	DATA:

ÁREAS:
ÚTIL: 347,15m2
TOTAL: 439,57m2

TRIBUNAL REGIONAL DO TRABALHO - 16.ª REGIÃO - SERVIÇO DE ENGENHARIA

PROJETO: VARA DO TRABALHO DE BARRA DO CORDA
TIPO: ARQ PROJETO EXECUTIVO
N.° DA FOLHA: 21/29
ASSUNTO: PLANTA DE AMPLIAÇÕES - WC PÚBLICO 2/2 e COPA
AUTOR: ARQ. CARLOS A. LORENZON
VERIF.:
DATA: JAN/2013
REGISTRO DO AUTOR: CAU Nº 25055-4
DESENHO: LAÍS SENA
ESCALA: 1:25

FORMATO A2 (594 X 420 mm)

Confira a autenticidade deste documento em http://www.trt16.jus.br/validardocumento
Identificador de autenticação: 1001282.2013.000.25854
Seq. null - p. 1 de 1