




01 AMPLIAÇÃO ESTAC. SERVIDORES
ESCALA 1/25

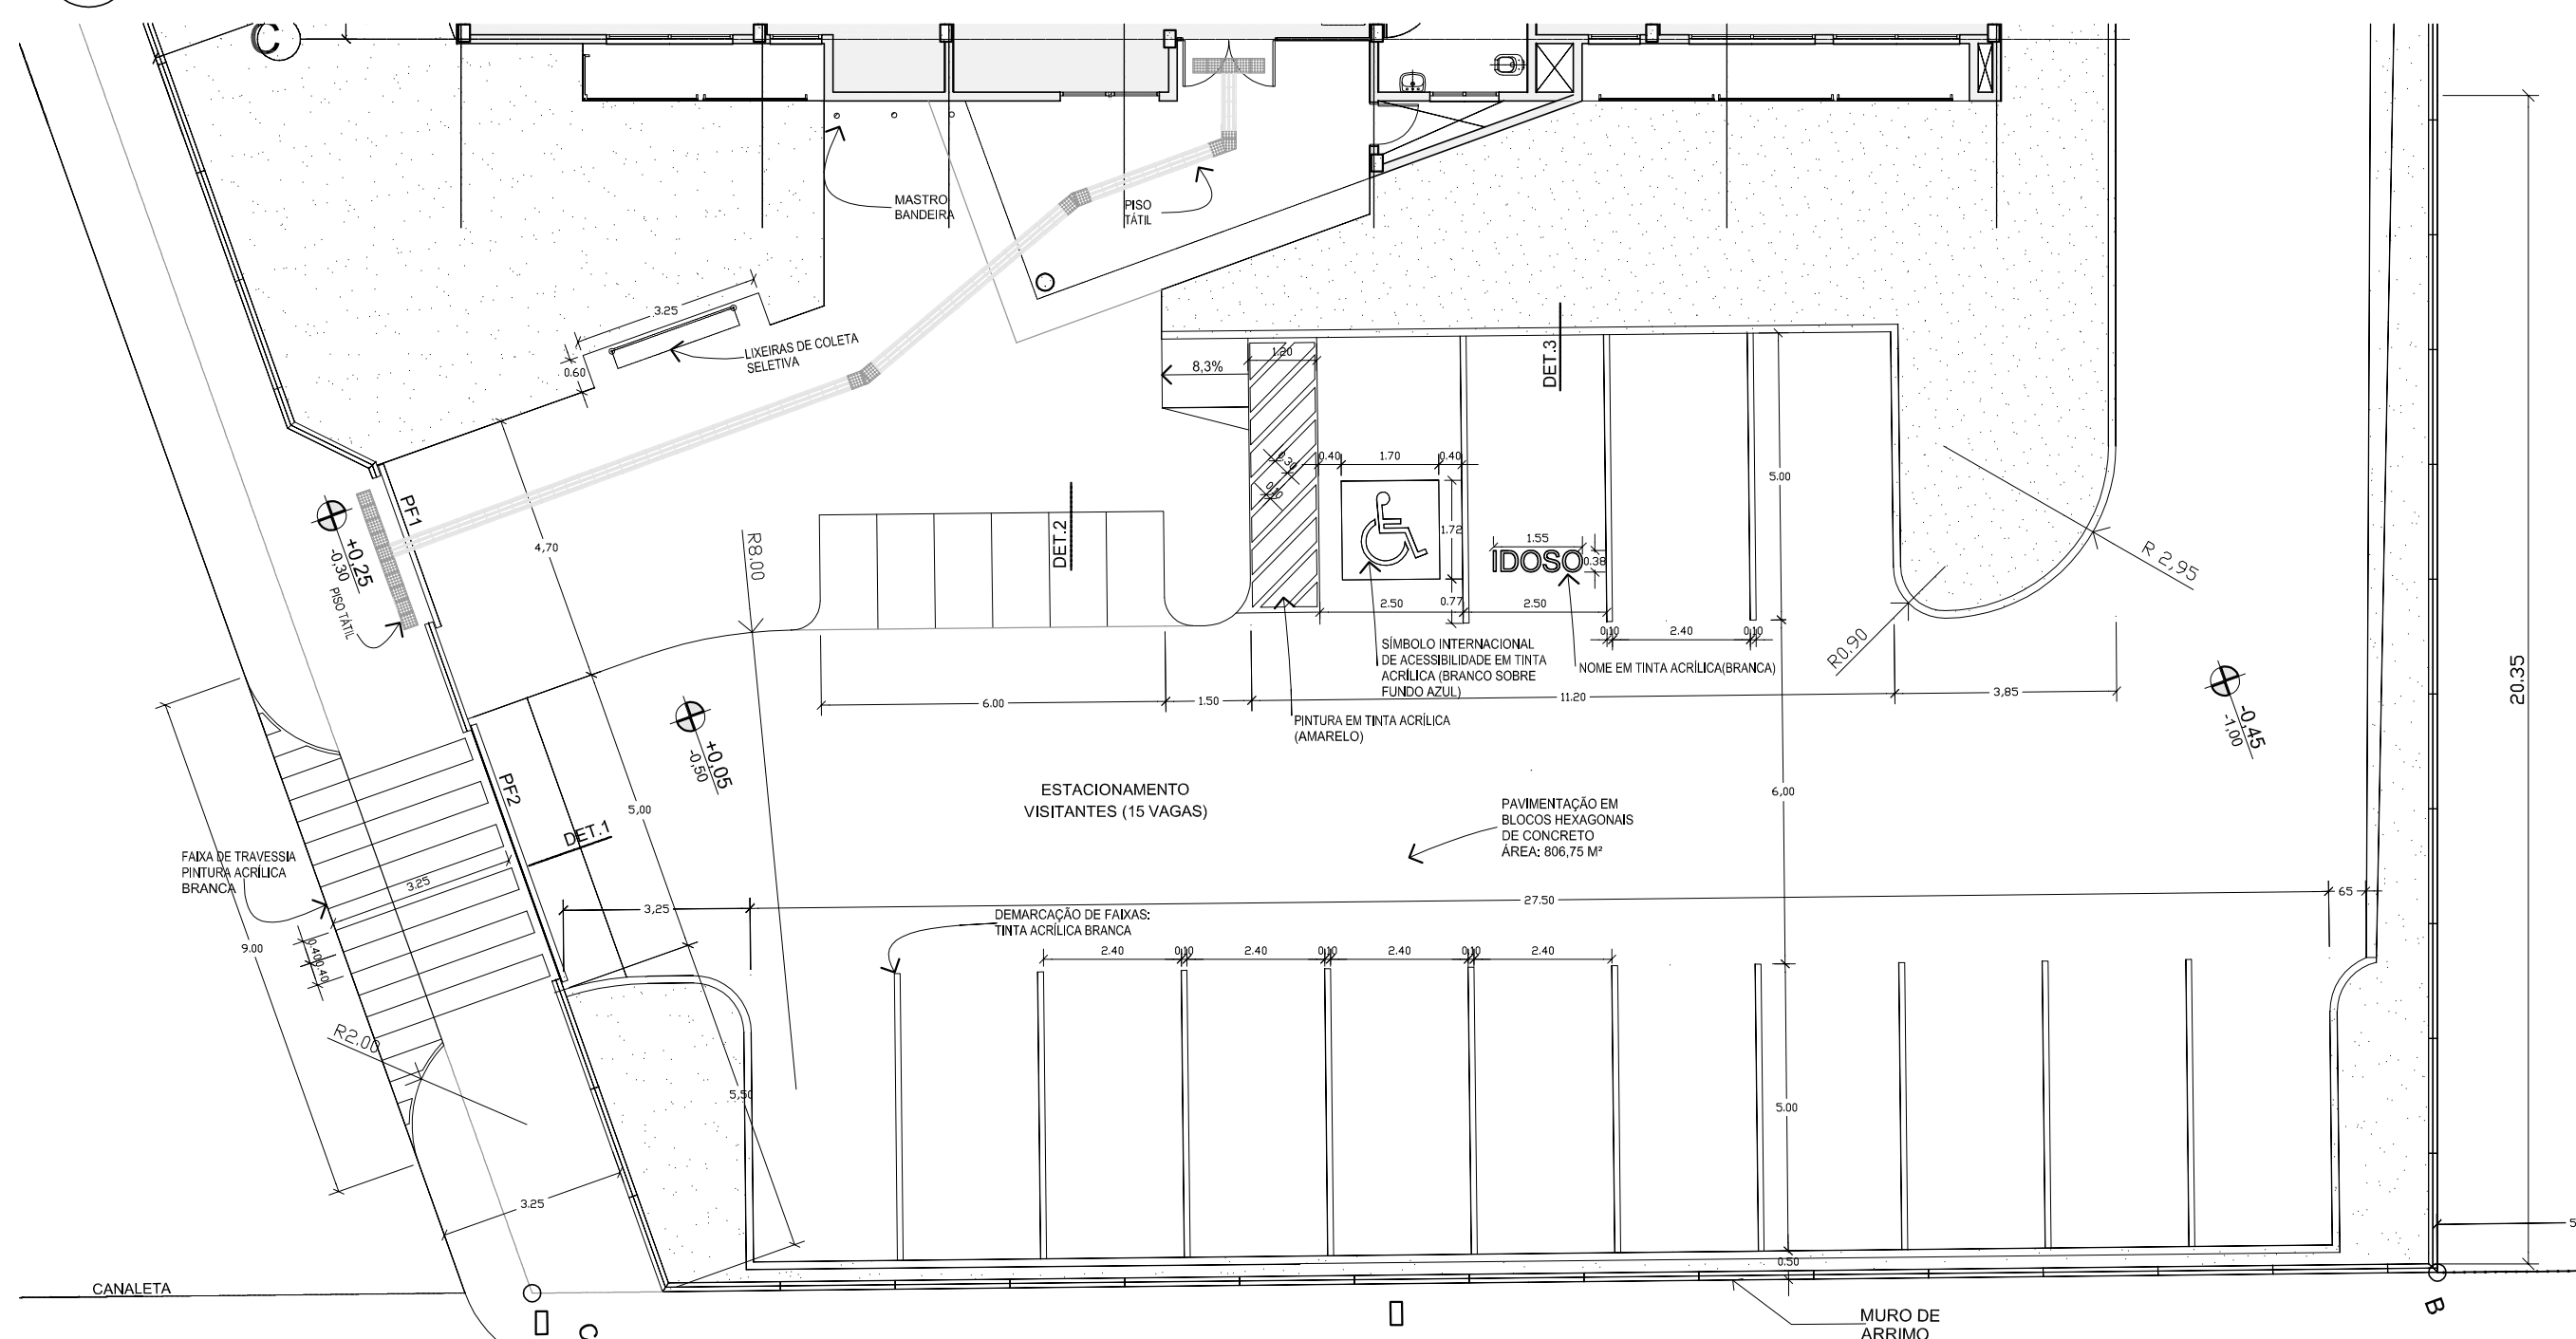


02 AMPLIAÇÃO ESTACIONAMENTO
ESCALA 1/25

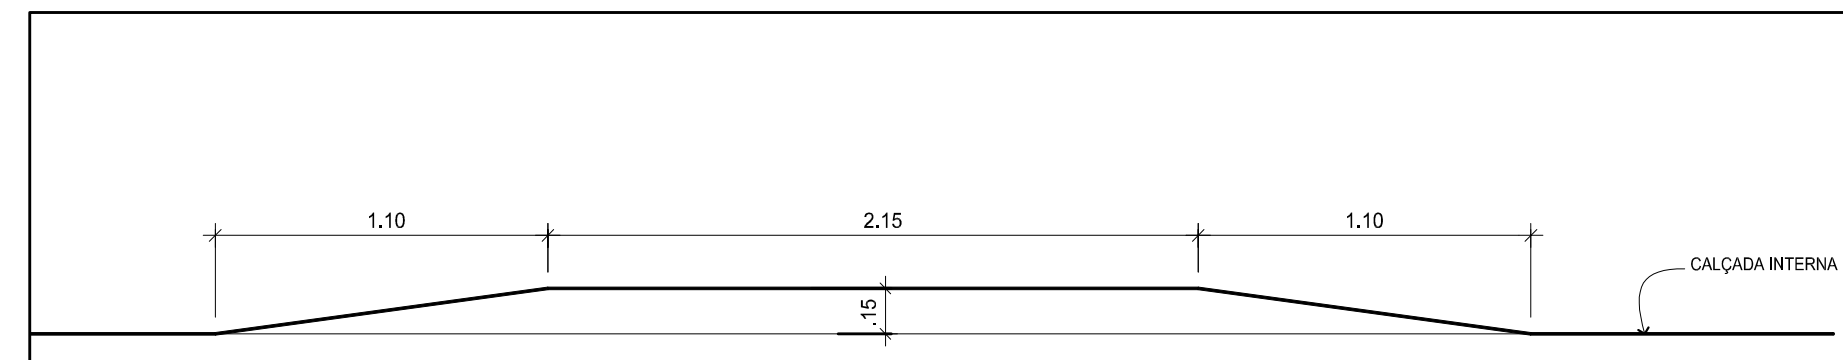


03 DET. 01
ESCALA 1/25

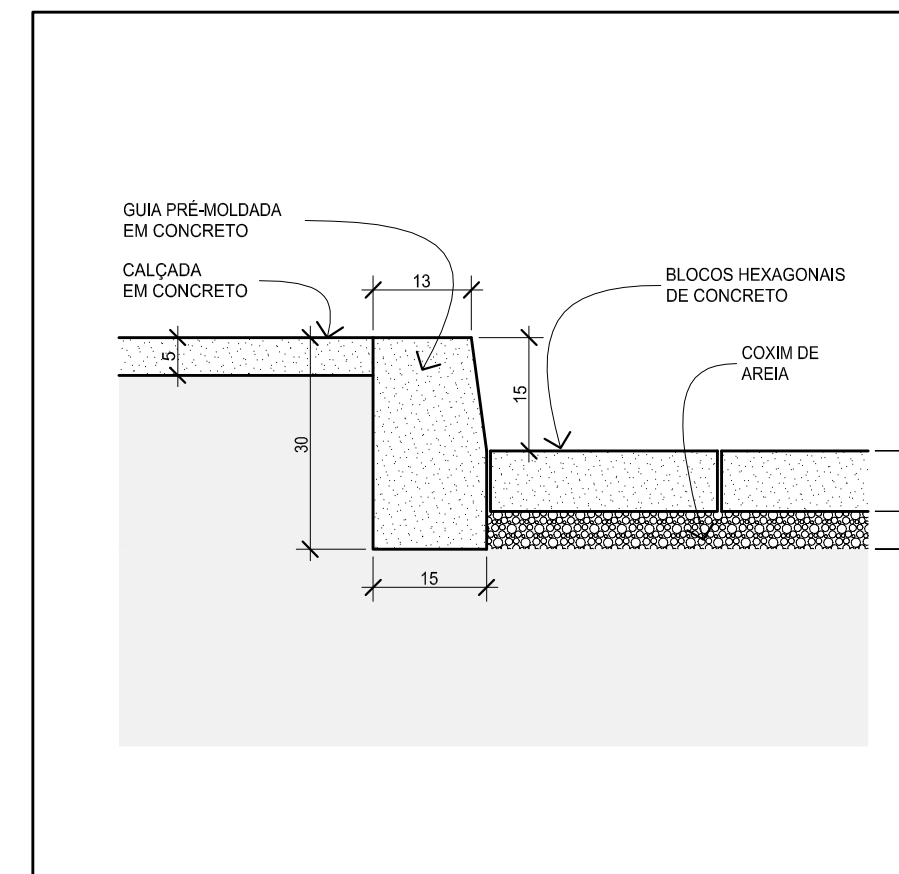

05 DET. 02
ESCALA 1/10

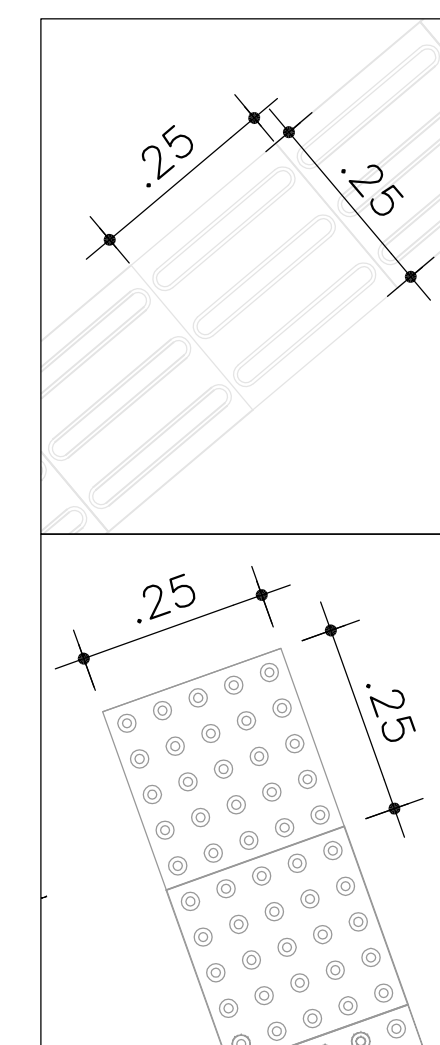

04 DETALHES PISO TATIL
ESCALA 1/10

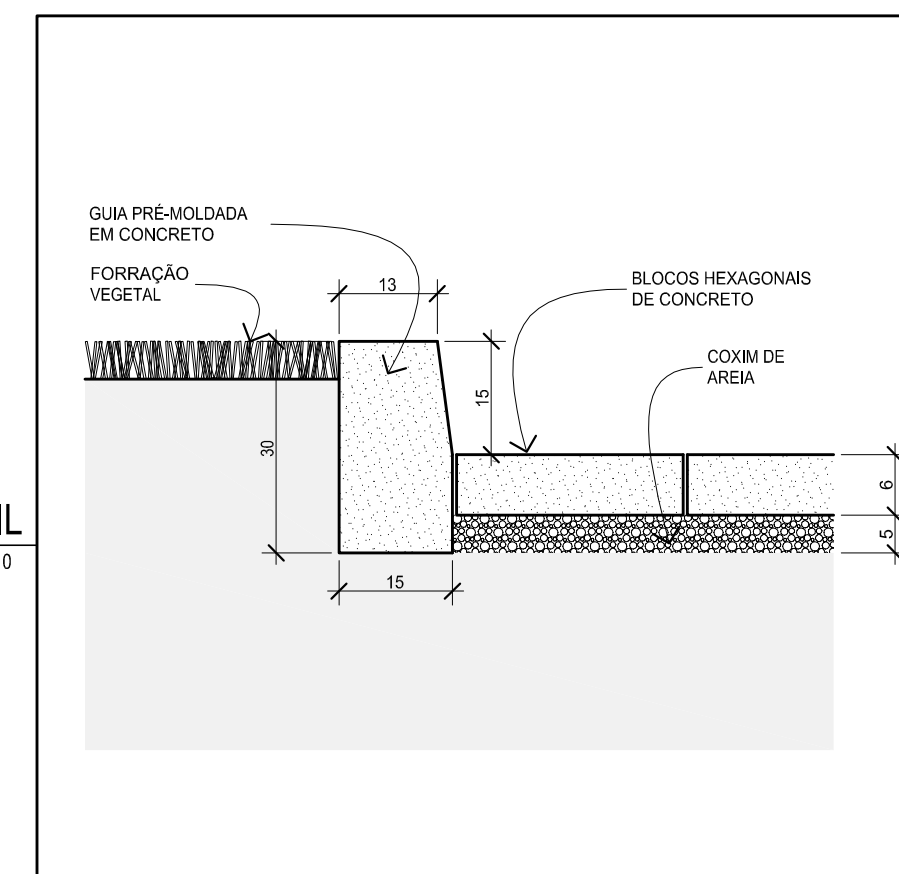

06 DET. 03
ESCALA 1/10

LEGENDA:	NOTAS / ESPECIFICAÇÕES:	REVISÕES:		TRIBUNAL REGIONAL DO TRABALHO - 16.ª REGIÃO - SERVIÇO DE ENGENHARIA		
		N.º: _____ DISCRIMINAÇÃO: _____ DATA: _____		PROJETO: VARA DO TRABALHO DE SÃO JOÃO DOS PATOS	TIPO: ARQ	N.º DA FOLHA: 03/29
ÁREAS: ÚTIL: 348,32m ² TOTAL: 438,29m ²	ASSUNTO: DETALHES ÁREA EXTERNA I	AUTOR: ARQ. CARLOS A. LORENZON DESENHO: MARIA LUISA CARVALHO	VERIF.: DATA: AGO/2012 ESCALA: INDICADA	REGISTRO DO AUTOR: CAU Nº 25.055-4		
		PROJETO EXECUTIVO		REGISTRO DO AUT. INDICADA		
		PROJETO EXECUTIVO		REGISTRO DO AUT. INDICADA		
		PROJETO EXECUTIVO		REGISTRO DO AUT. INDICADA		

Confira a autenticidade deste documento em <http://www.trt16.jus.br/validardocumento>
Identificador de autenticação: 1004034.2012.000.41263
Seq. null - p. 1 de 1