


1 CORTE CC
ESC.1:75

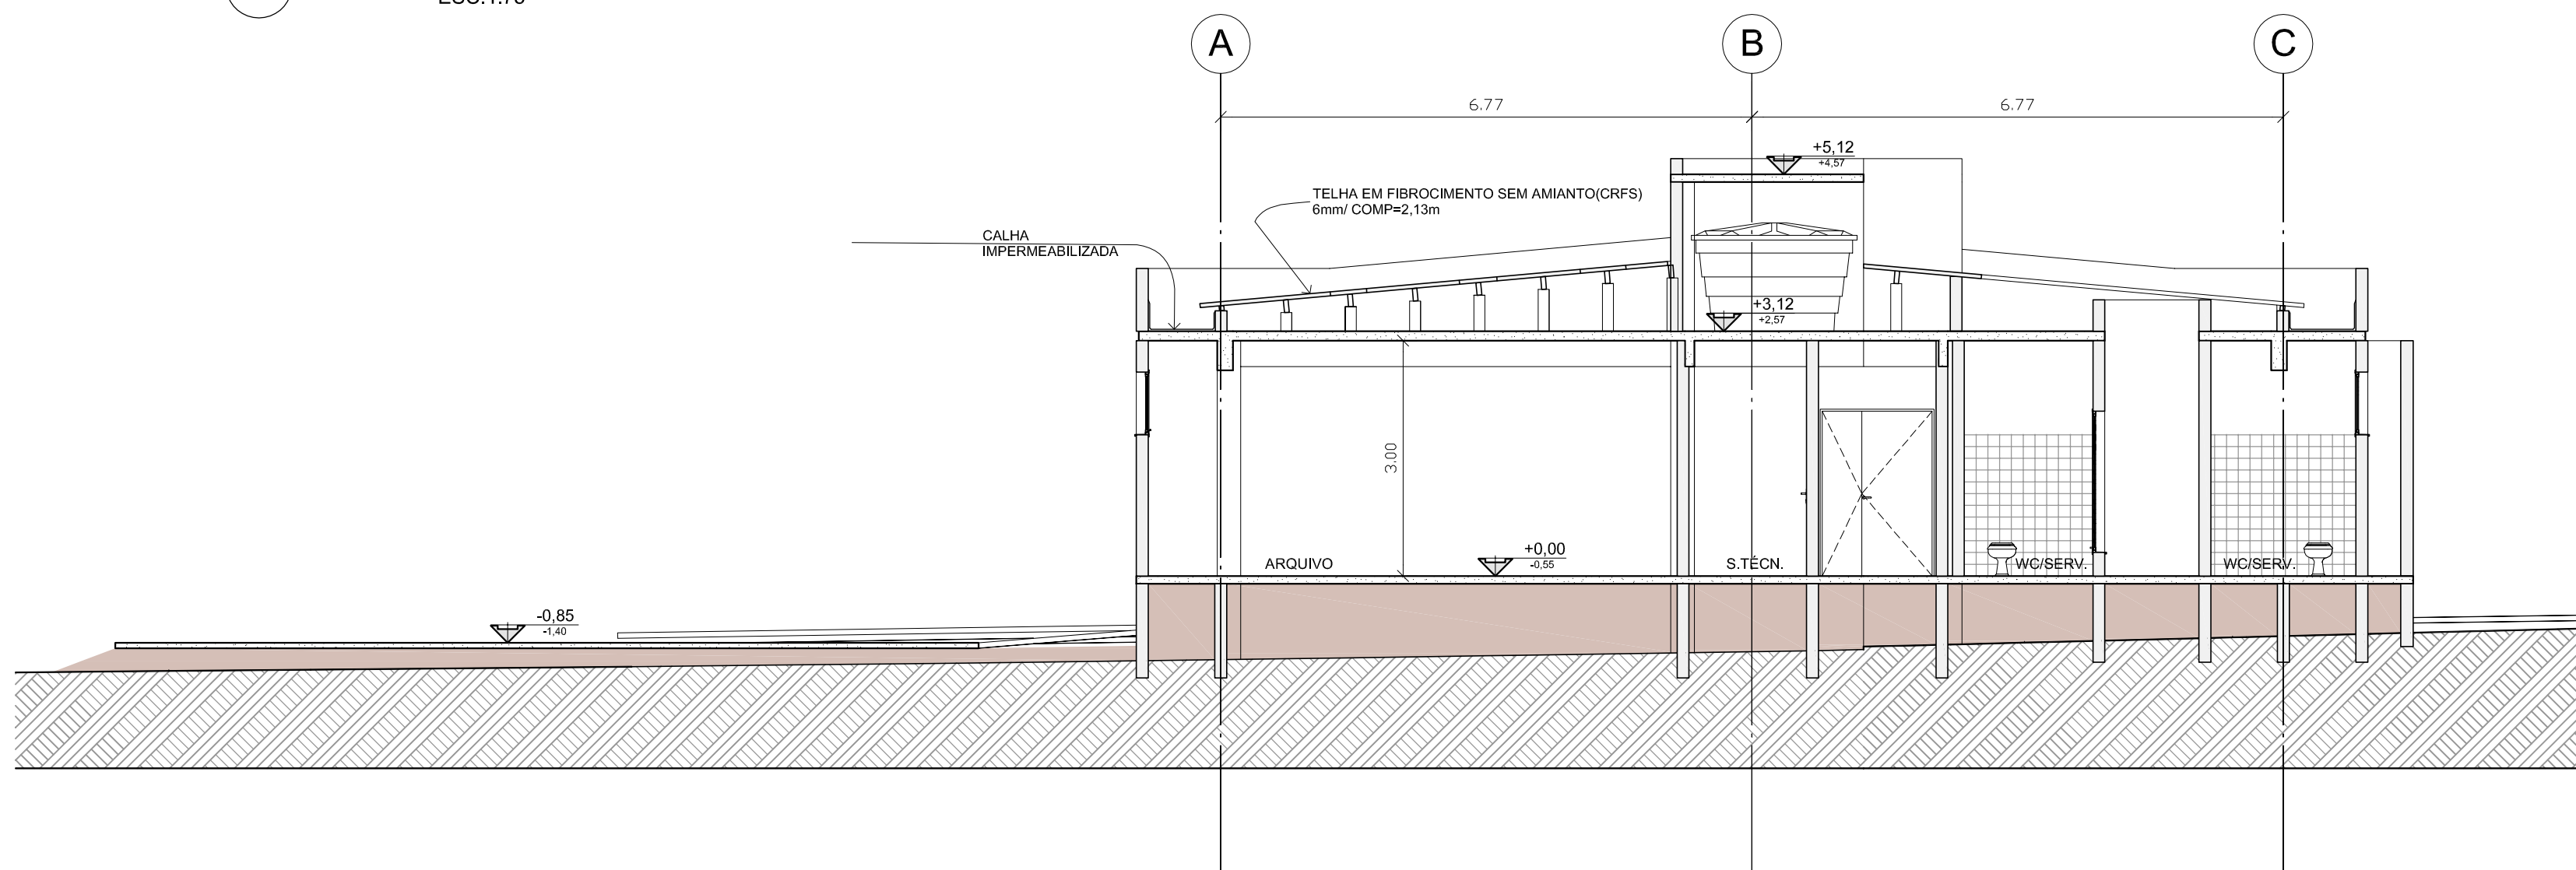

2 CORTE DD
ESC.1:75

LEGENDA:	NOTAS / ESPECIFICAÇÕES:	REVISÕES:		TRIBUNAL REGIONAL DO TRABALHO - 16.ª REGIÃO - SERVIÇO DE ENGENHARIA	
		N.º: DISCRIMINAÇÃO: DATA: 01 ALT. DO TIPO DE TELHA E INCLUSÃO DE APOIO INTERM. 21/09/2012		PROJETO: VARA DO TRABALHO DE SÃO JOÃO DOS PATOS ASSUNTO: CORTES II TÍPO: ARQ PROJETO EXECUTIVO	N.º DA FOLHA: 11 / 29
		ÁREAS: ÚTIL: 348,32m2 TOTAL: 438,29m2	AUTOR: ARQ. CARLOS A. LORENZON REGISTRO DO AUTOR: CAU Nº 25.055-4	DATA: AGO/2012 ESCALA: 1:75	

FORMATO A2 (594 X 420 mm)