



1 ELEVACÃO 1  
ESC.1:75

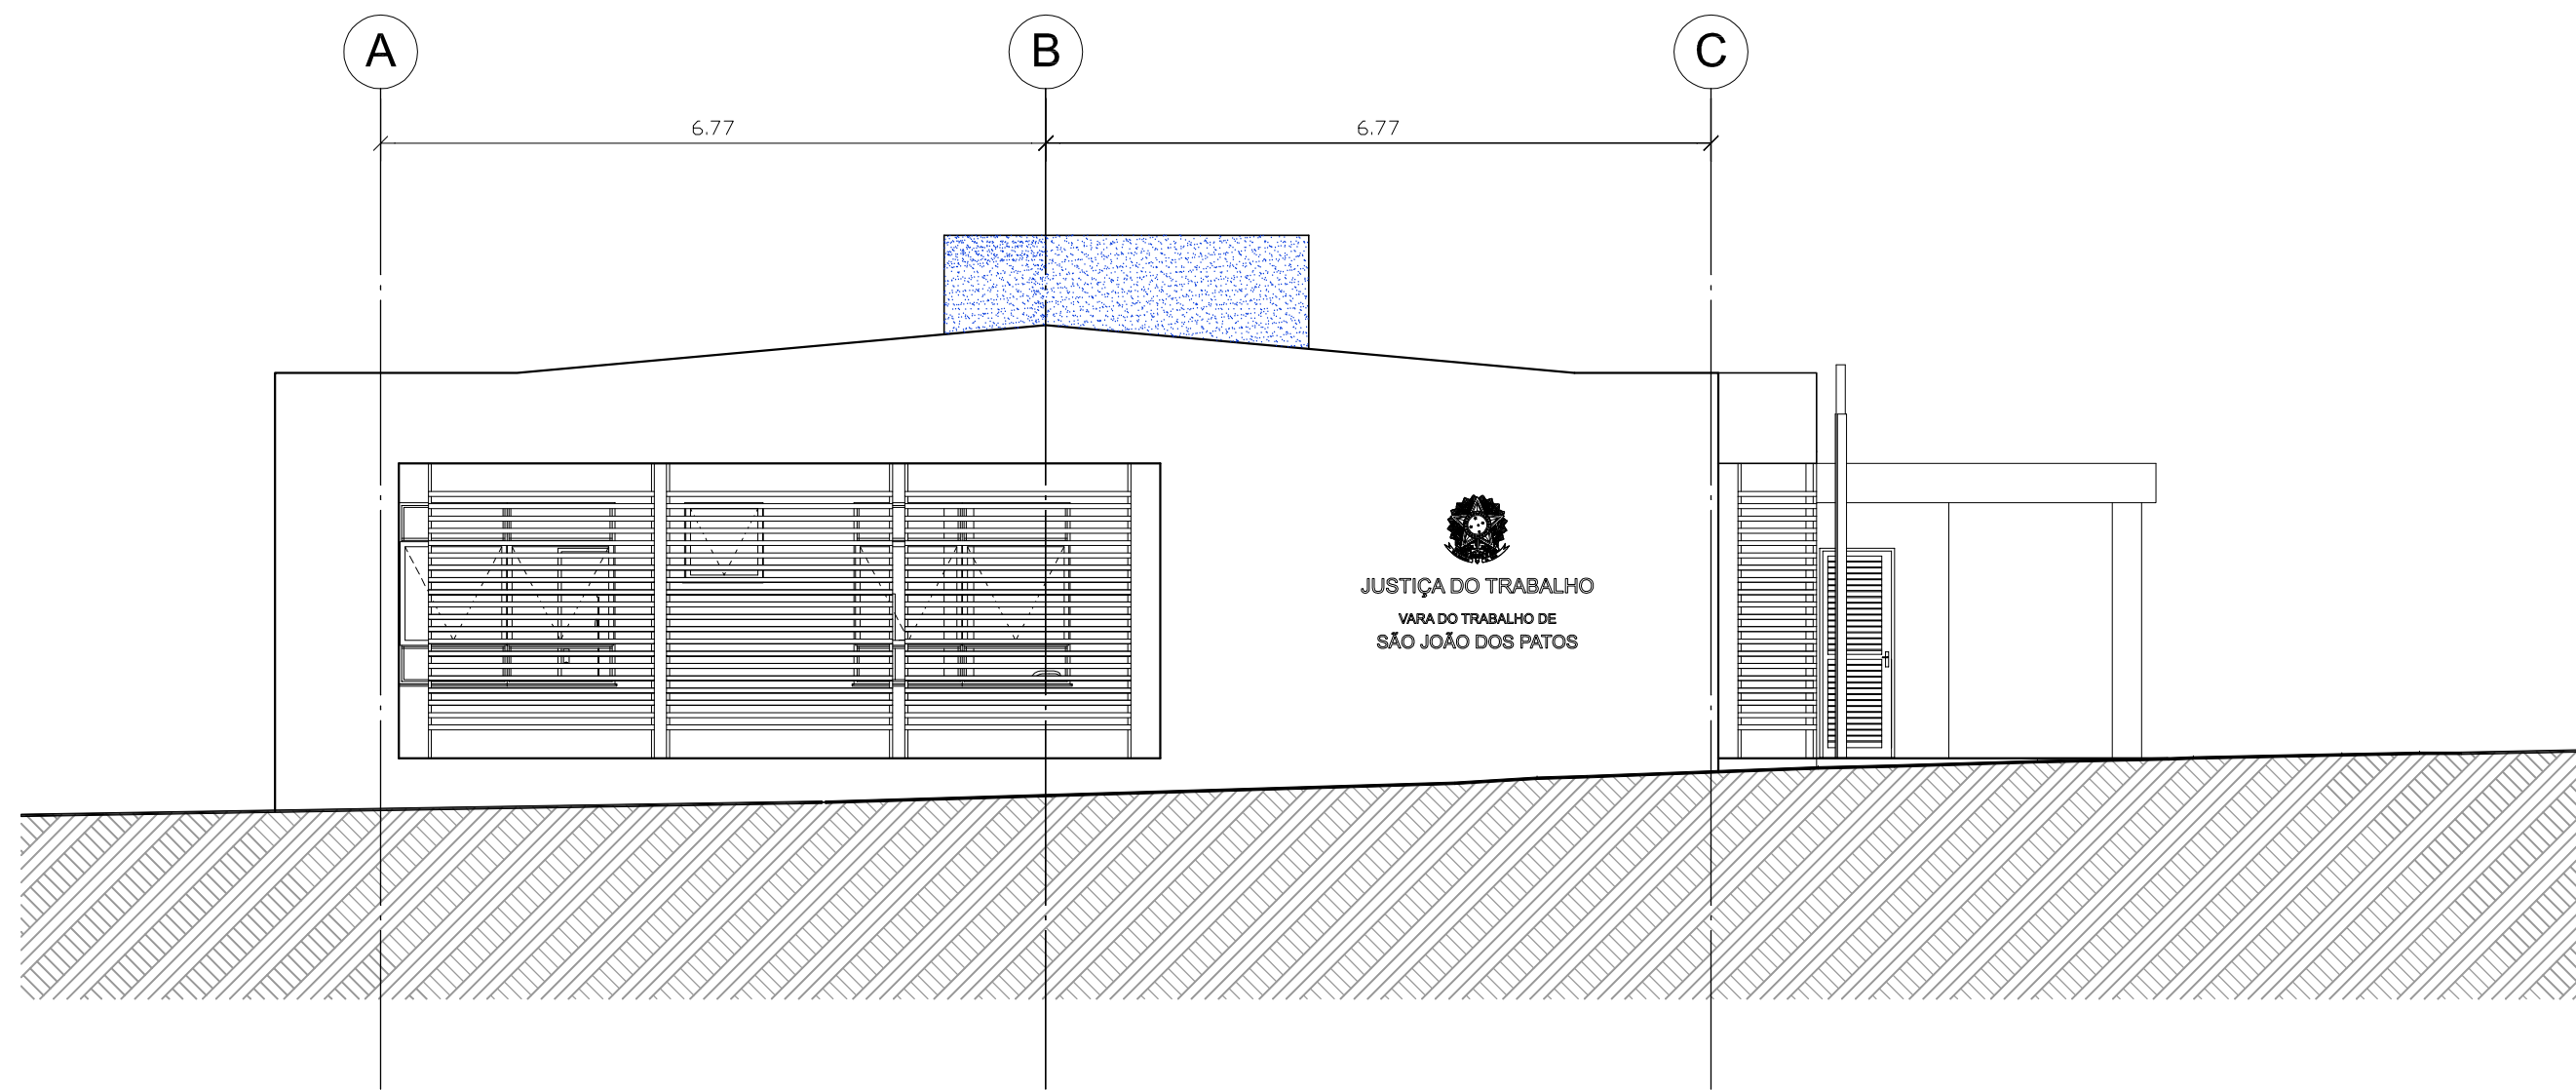

2 ELEVACÃO 2  
ESC.1:75

LEGENDA:	NOTAS / ESPECIFICAÇÕES:	REVISÕES:	 TRIBUNAL REGIONAL DO TRABALHO - 16.ª REGIÃO - SERVIÇO DE ENGENHARIA	PROJETO:	VARA DO TRABALHO DE SÃO JOÃO DOS PATOS	TIPO:	ARQ	N.º DA FOLHA:	12/29
				ASSUNTO:	ELEVAÇÕES I	AUTOR:	ARQ. CARLOS A. LORENZON	VERIF.:	
			ÁREAS:	ÚTIL:	348,32m2	DESENHO:	LAÍS SENA	ESCALA:	1:75
				TOTAL:	438,29m2	REGISTRO DO AUTOR:	CAU N.º 25.055-4		

FORMATO A2 (594 X 420 mm)

Confira a autenticidade deste documento em <http://www.trt16.jus.br/validardocumento>  
Identificador de autenticação: 1004034.2012.000.37436  
Seq. null - p. 1 de 1