


1 — ELEVAÇÃO 3  
ESC. 1:75

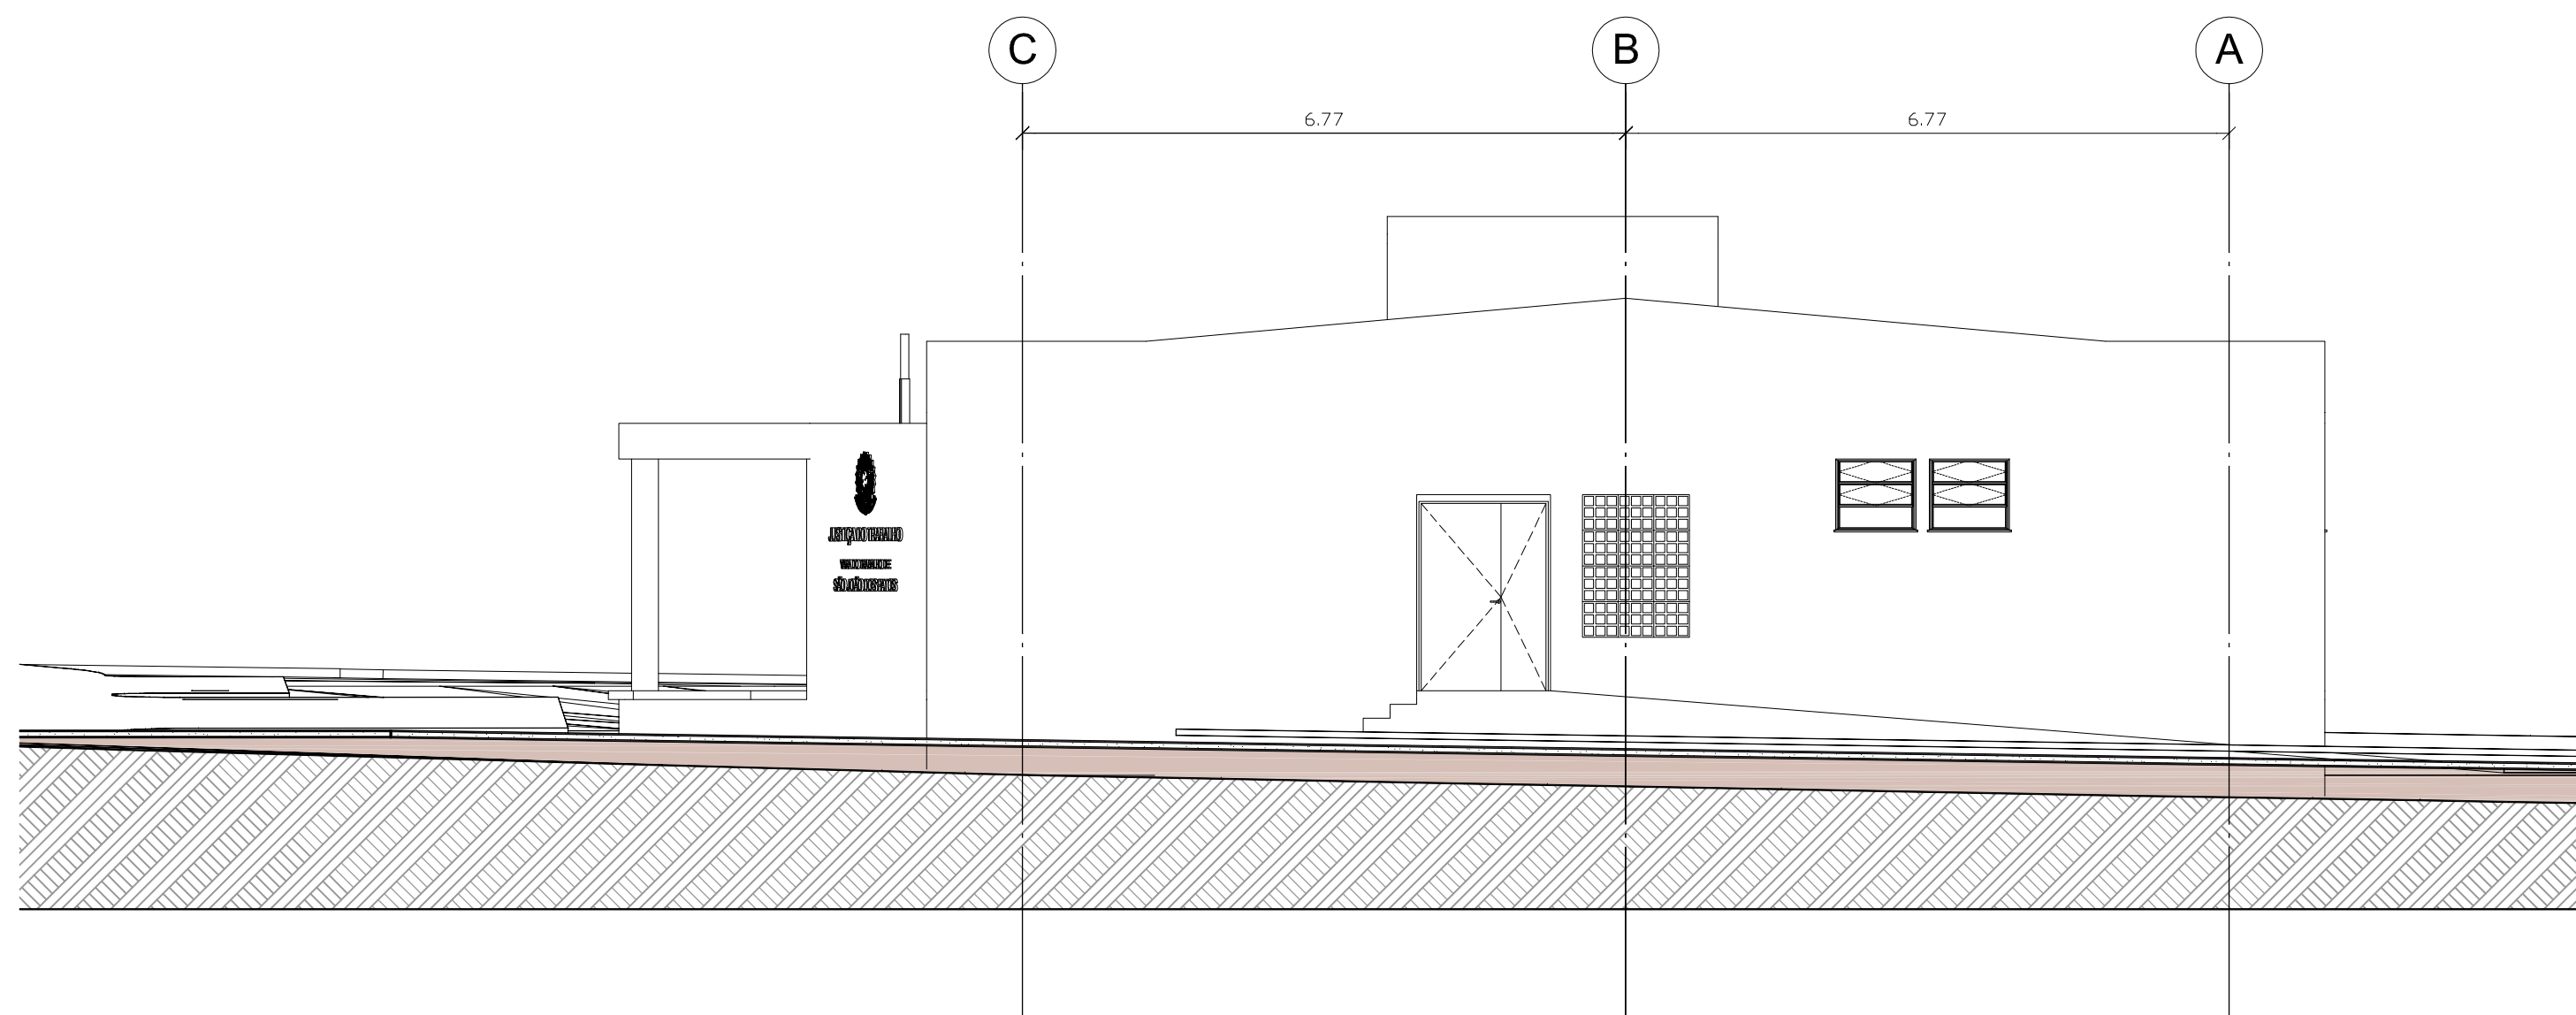

2 — ELEVAÇÃO 4  
ESC. 1:75

LEGENDA:

NOTAS / ESPECIFICAÇÕES:

REVISÕES:

N.º	DISCRIMINAÇÃO	DATA



ÁREAS:  
ÚTIL: 348,32m<sup>2</sup>  
TOTAL: 438,29m<sup>2</sup>

TRIBUNAL REGIONAL DO TRABALHO - 16.ª REGIÃO - SERVIÇO DE ENGENHARIA

PROJETO: VARA DO TRABALHO DE SÃO JOÃO DOS PATOS	TIPO: <b>ARQ</b> PROJETO EXECUTIVO	N.º DA FOLHA: <b>13/29</b>
ASSUNTO: ELEVAÇÕES II	AUTOR: ARQ. CARLOS A. LORENZON	VERIF.: 
REGISTRO DO AUTOR: CAU Nº 25.055-4	DESENHO: 	DATA: AGO/2012
		ESCALA: 1:75

FORMATO A2 (594 X 420 mm)