
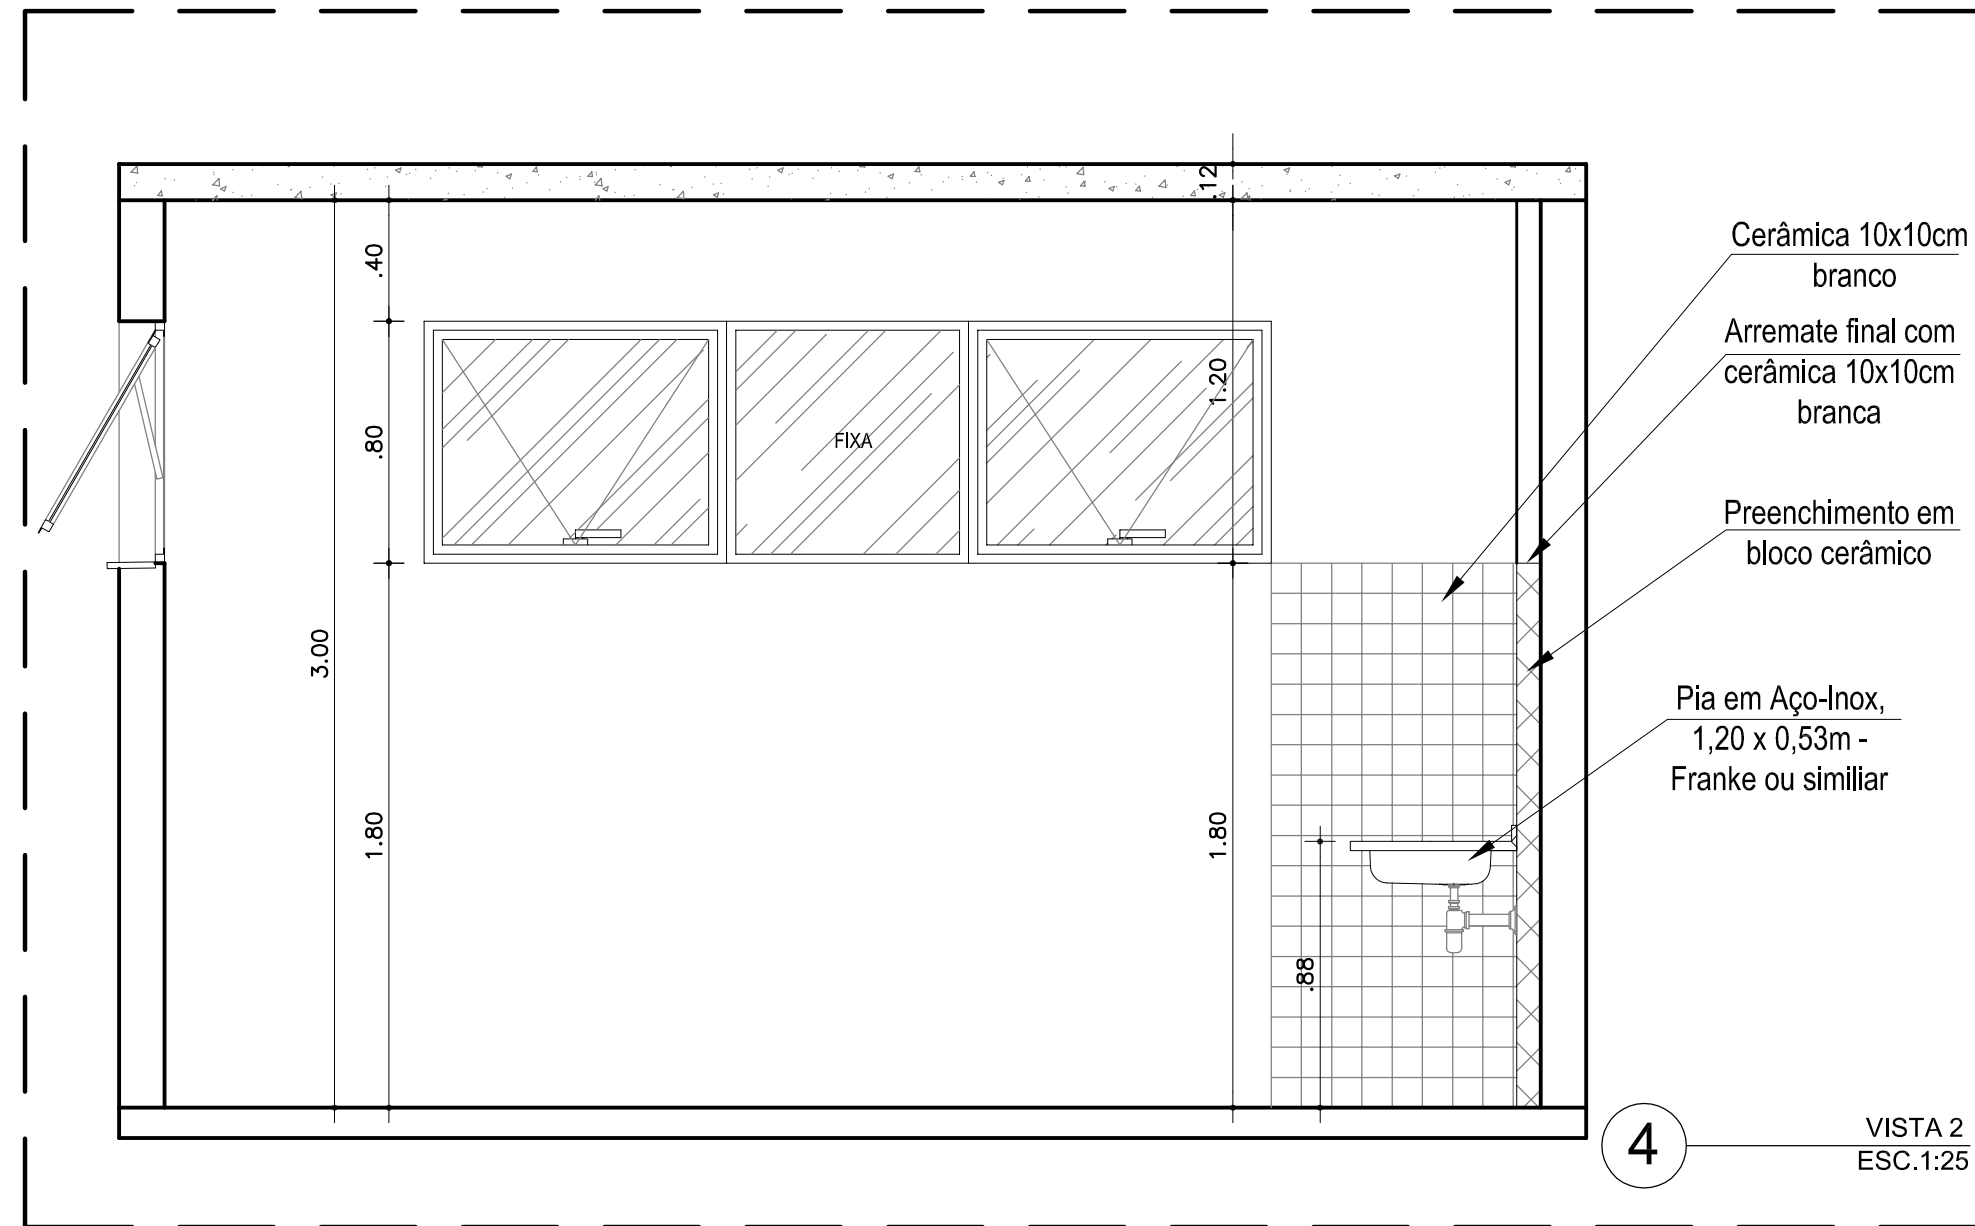
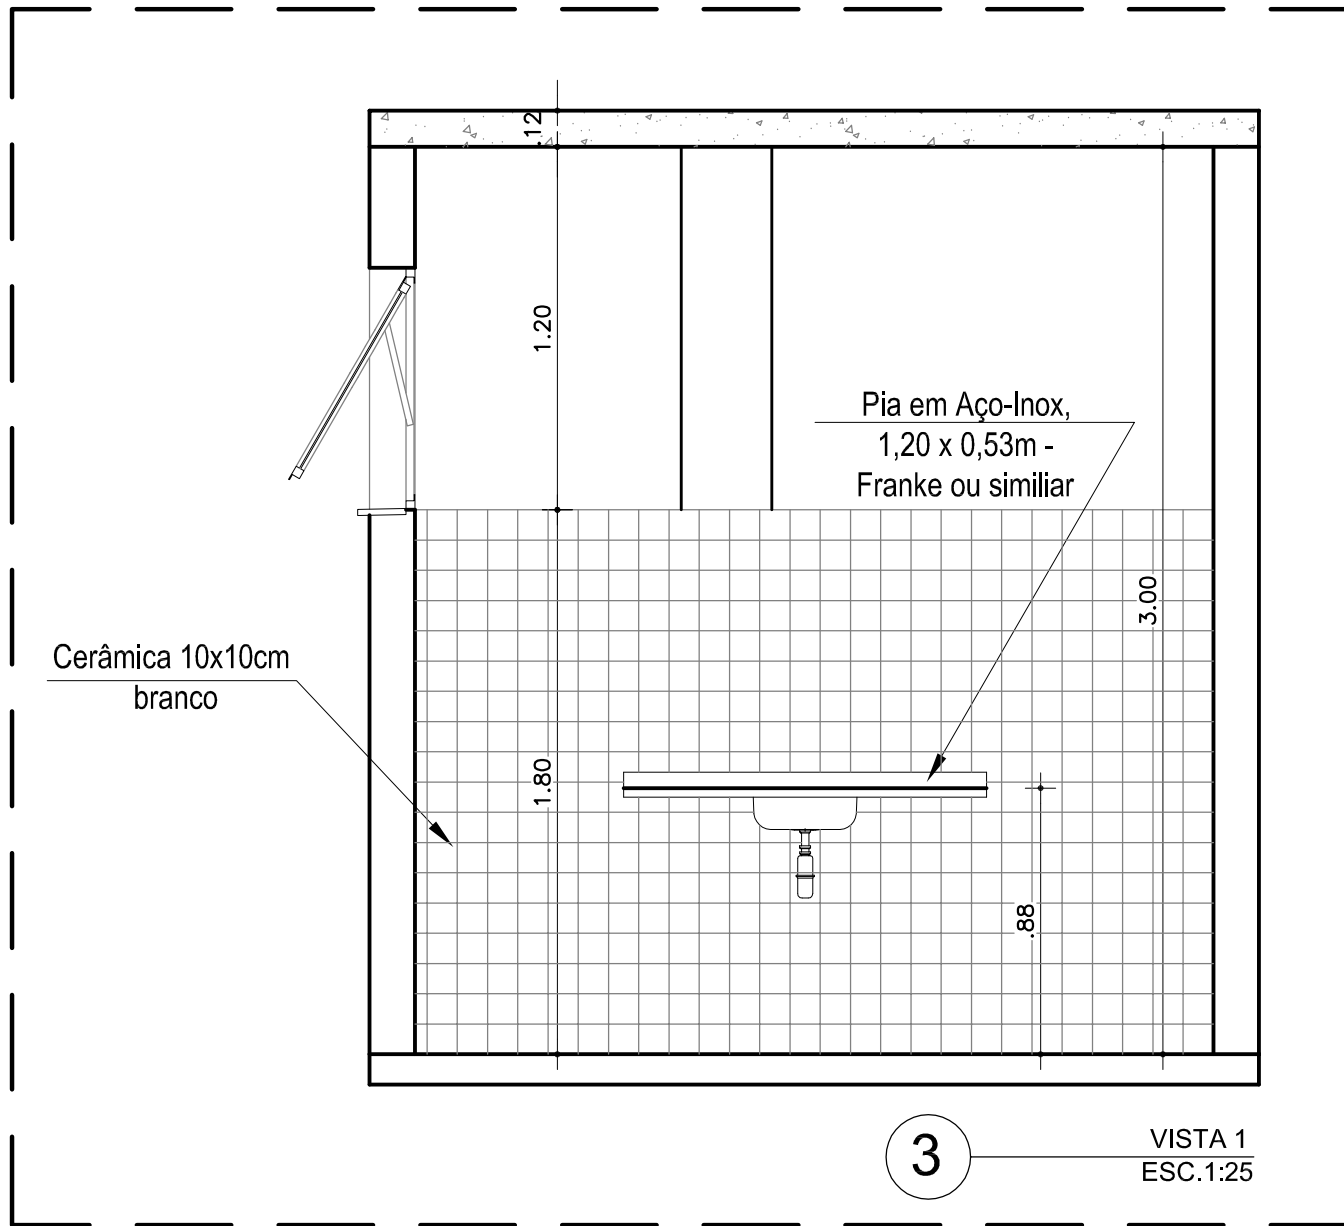
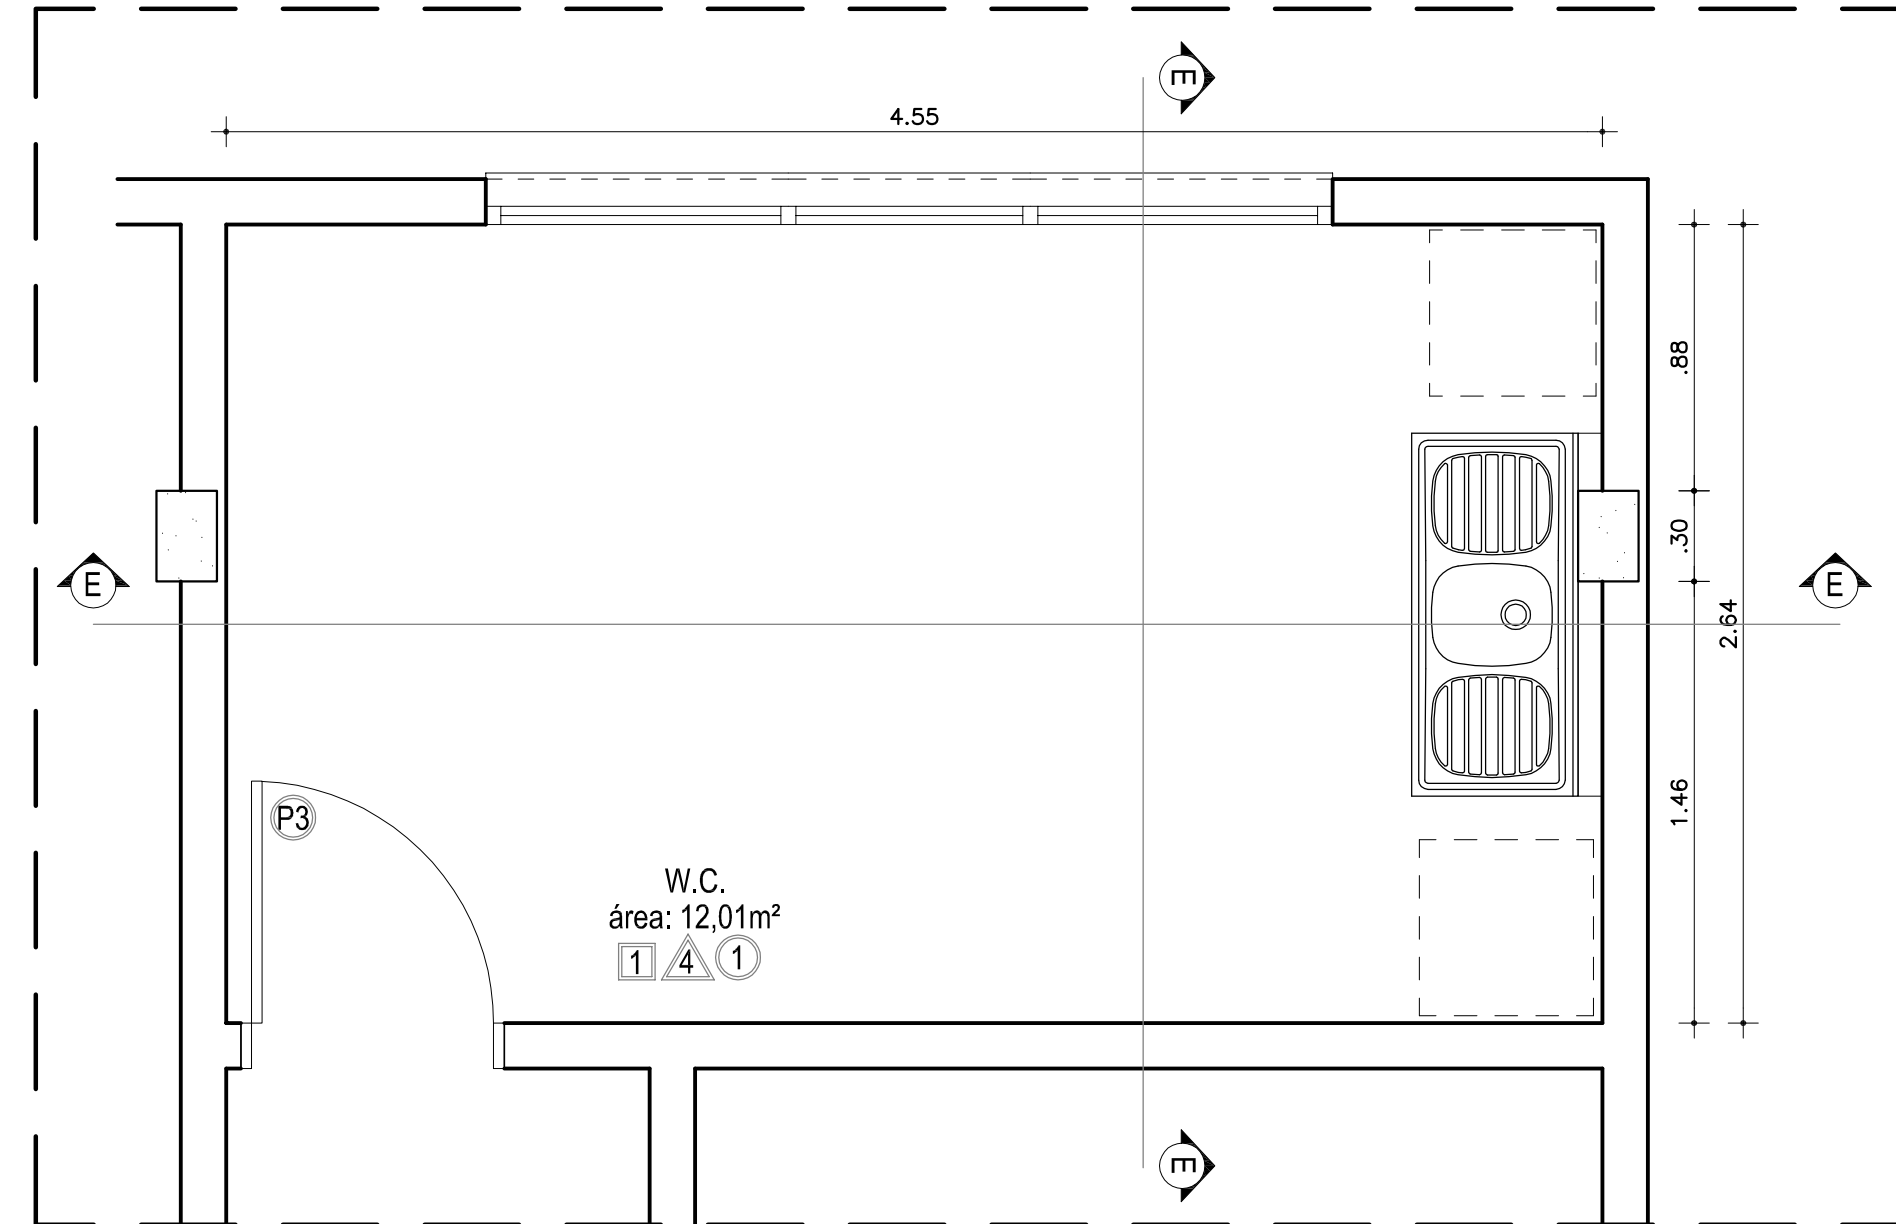


Confira a autenticidade deste documento em <https://www.trt16.jus.br/validadocumento>
 Identificador de autenticação: 1004034.2012.000.52461
 Seq: null - p. 1 de 1

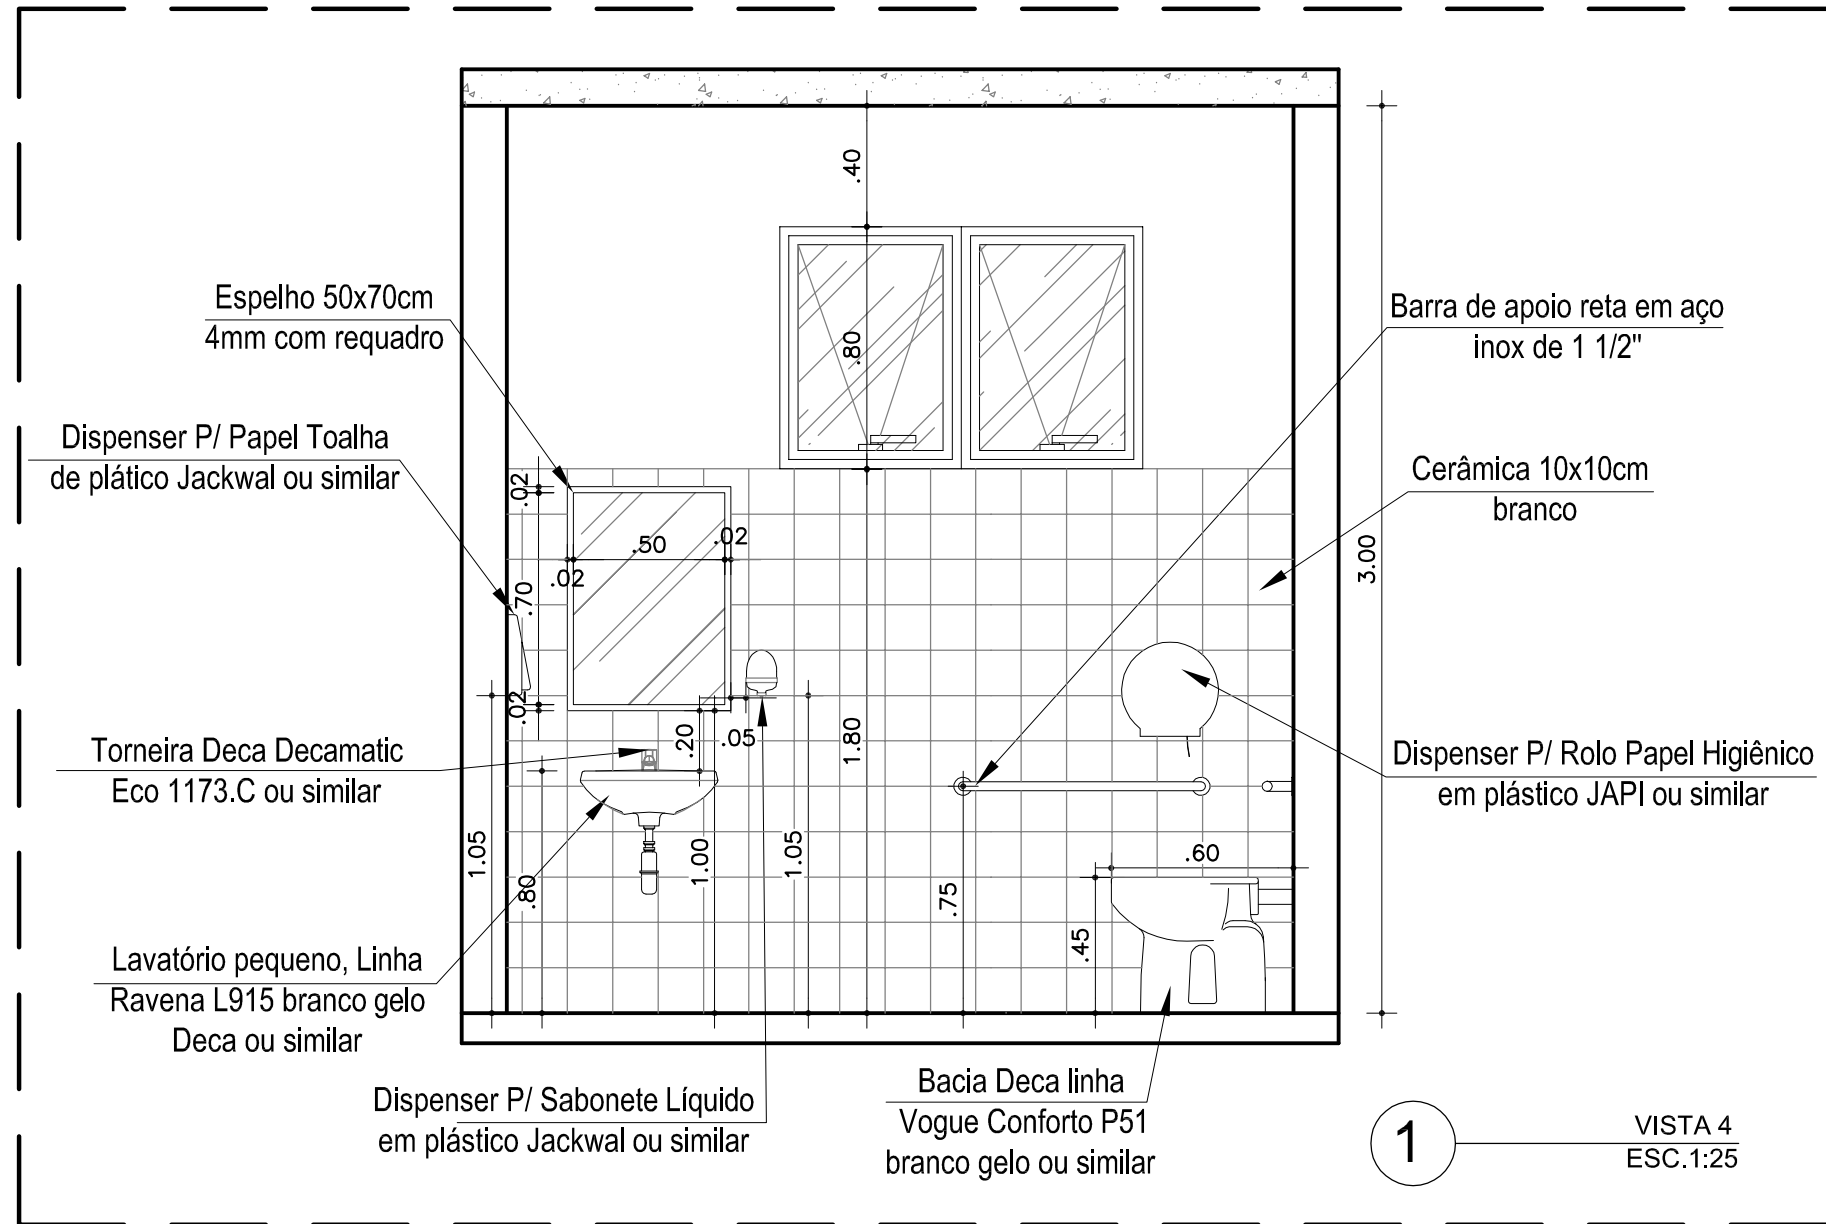

LEGENDA:	NOTAS / ESPECIFICAÇÕES:	REVISÕES:		TRIBUNAL REGIONAL DO TRABALHO - 16.ª REGIÃO - SERVIÇO DE ENGENHARIA		
				PROJETO: VARA DO TRABALHO DE SÃO JOÃO DOS PATOS ASSUNTO: PLANTA DE AMPLIAÇÕES - WC PÚBLICO 2/2 e COPA AUTOR: ARQ. CARLOS A. LORENZON REGISTRO DO AUTOR: CAU Nº 25055-4	TIPO: ARQ PROJETO EXECUTIVO DATA: AGO/2012 ESCALA: 1:25	Nº DA FOLHA: 21/29

FORMATO A2 (594 X 420 mm)