




Confira a autenticidade deste documento em <http://www.trt16.jus.br/validardocumento>
Identificador de autenticação: 1004034.2012.000.54503
Seq: null - p. 1 de 1

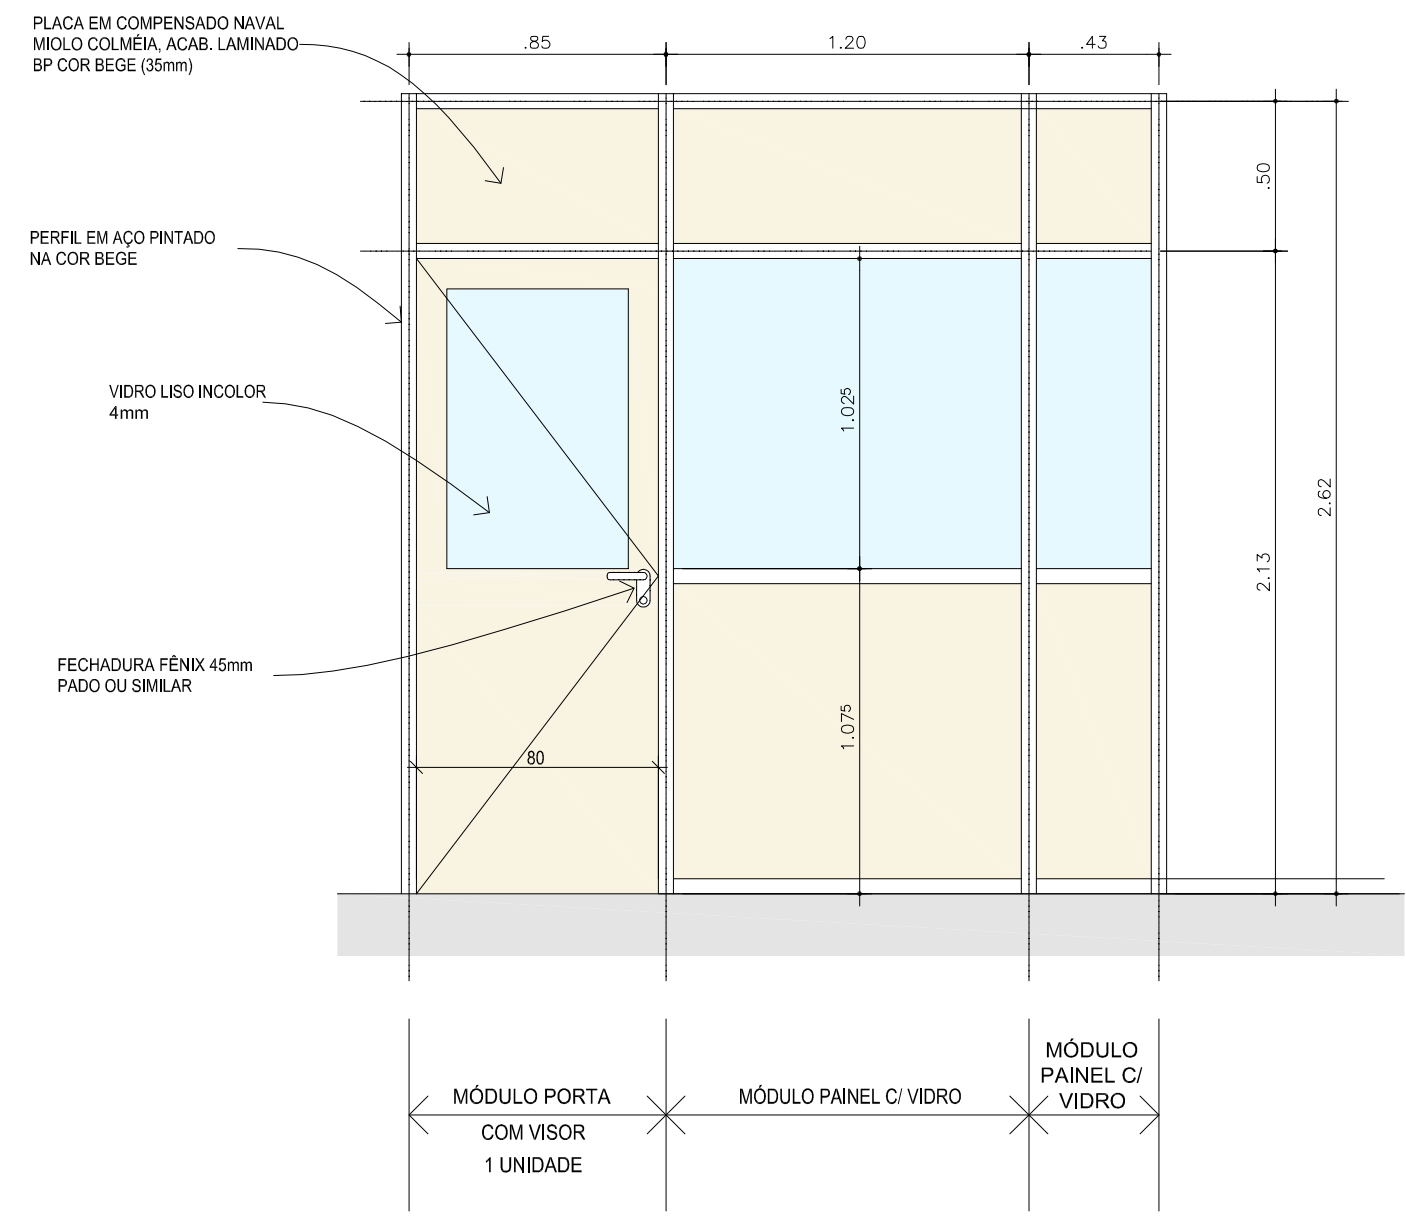

VISTA INTERNA
01 DETALHE DIVISÓRIA
ESCALA 1/25

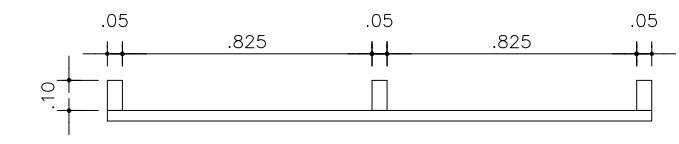


PLANTA

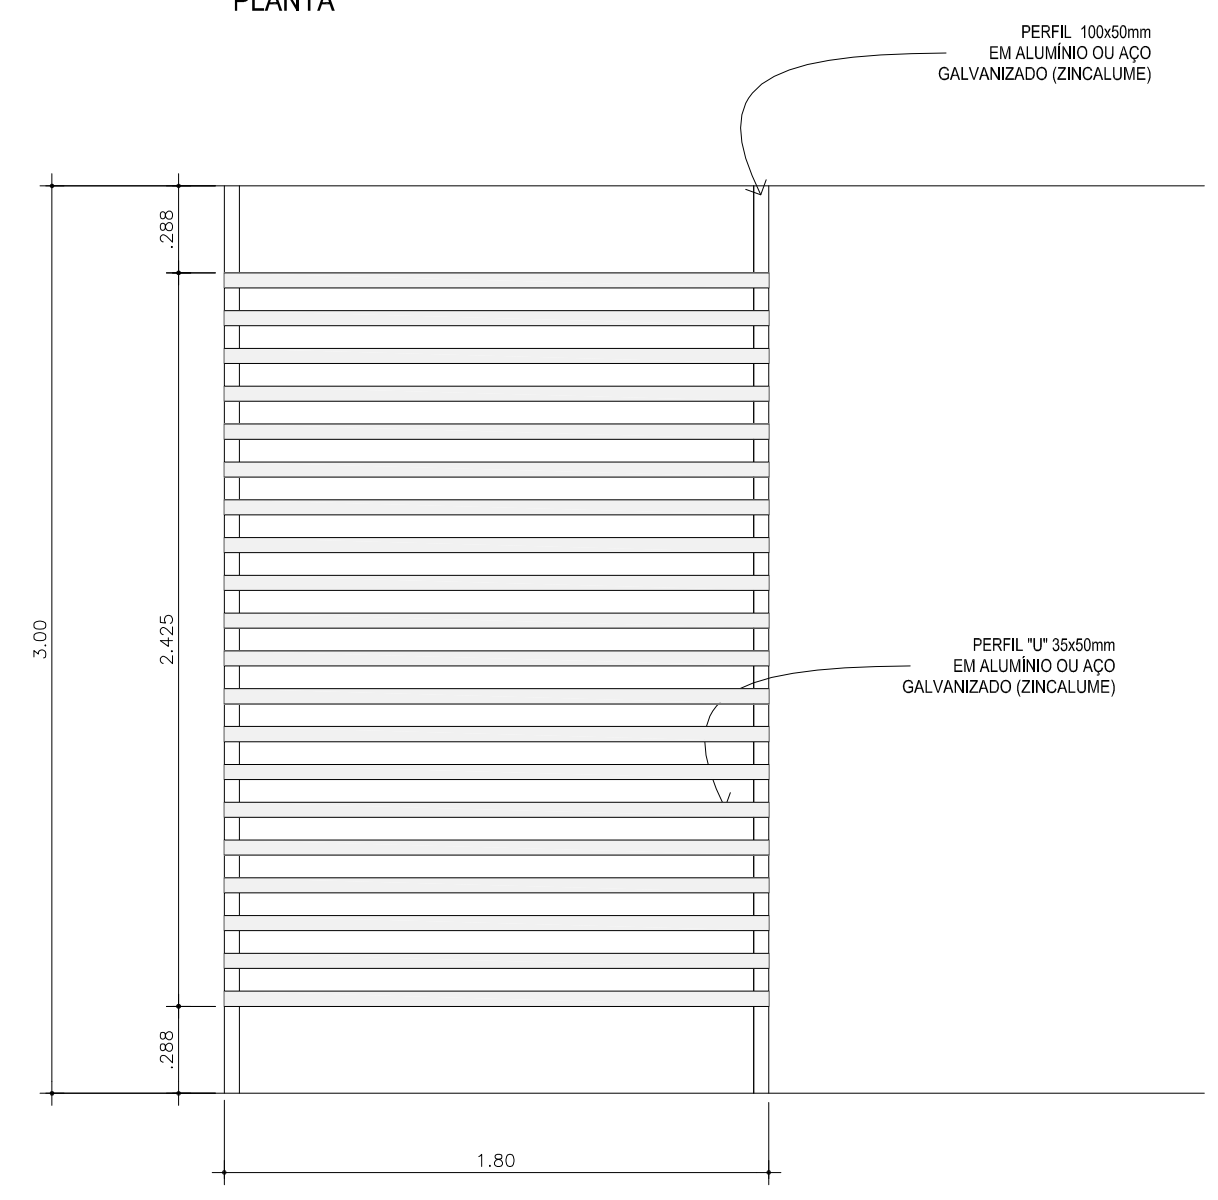


ELEVAÇÃO

PAINEL 1
1 UNIDADE

02 DET. BRISE - 1
ESCALA 1/25

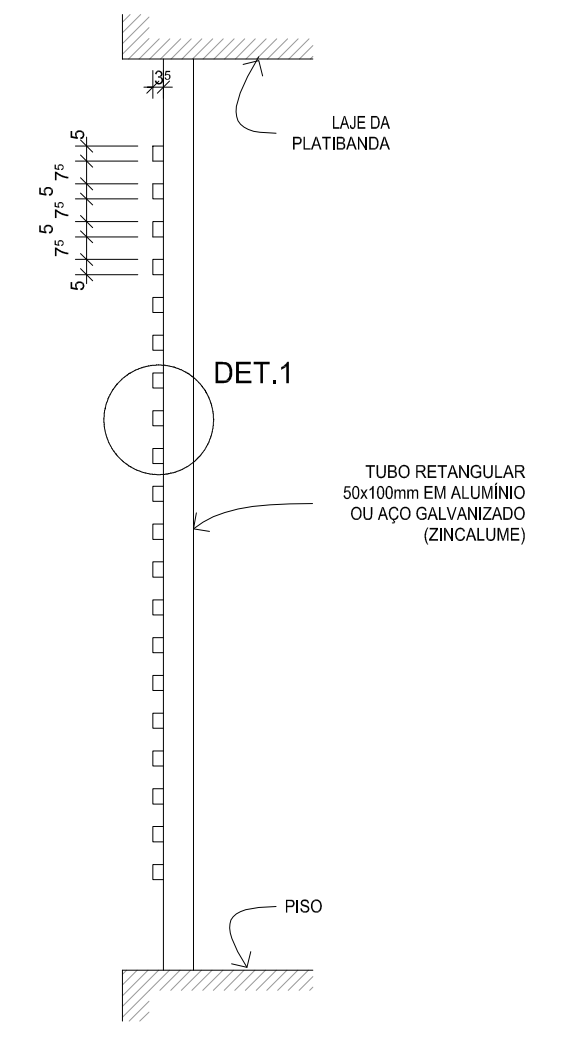

DET.1

LEGENDA:	NOTAS / ESPECIFICAÇÕES:	REVISÕES:	 TRIBUNAL REGIONAL DO TRABALHO - 16.ª REGIÃO - SERVIÇO DE ENGENHARIA	PROJETO: VARA DO TRABALHO DE SÃO JOÃO DOS PATOS	TIPO: ARQ	N.º DA FOLHA:
				ASSUNTO: DETALHES GERAIS - I	PROJETO EXECUTIVO	
		N.º: _____ DATA: _____	ÁREAS: ÚTIL: 348,32 m2 TOTAL: 438,29 m2	AUTOR: ARQ. CARLOS A. LOREZON	VERIF: _____	DATA: AGO/2012
			REGISTRO DO AUTOR: CAU Nº 25055-4	DESENHO: LAÍS SENA	ESCALA: 1:25	22/29

FORMATO A2 (594 X 420 mm)