



PLANTA

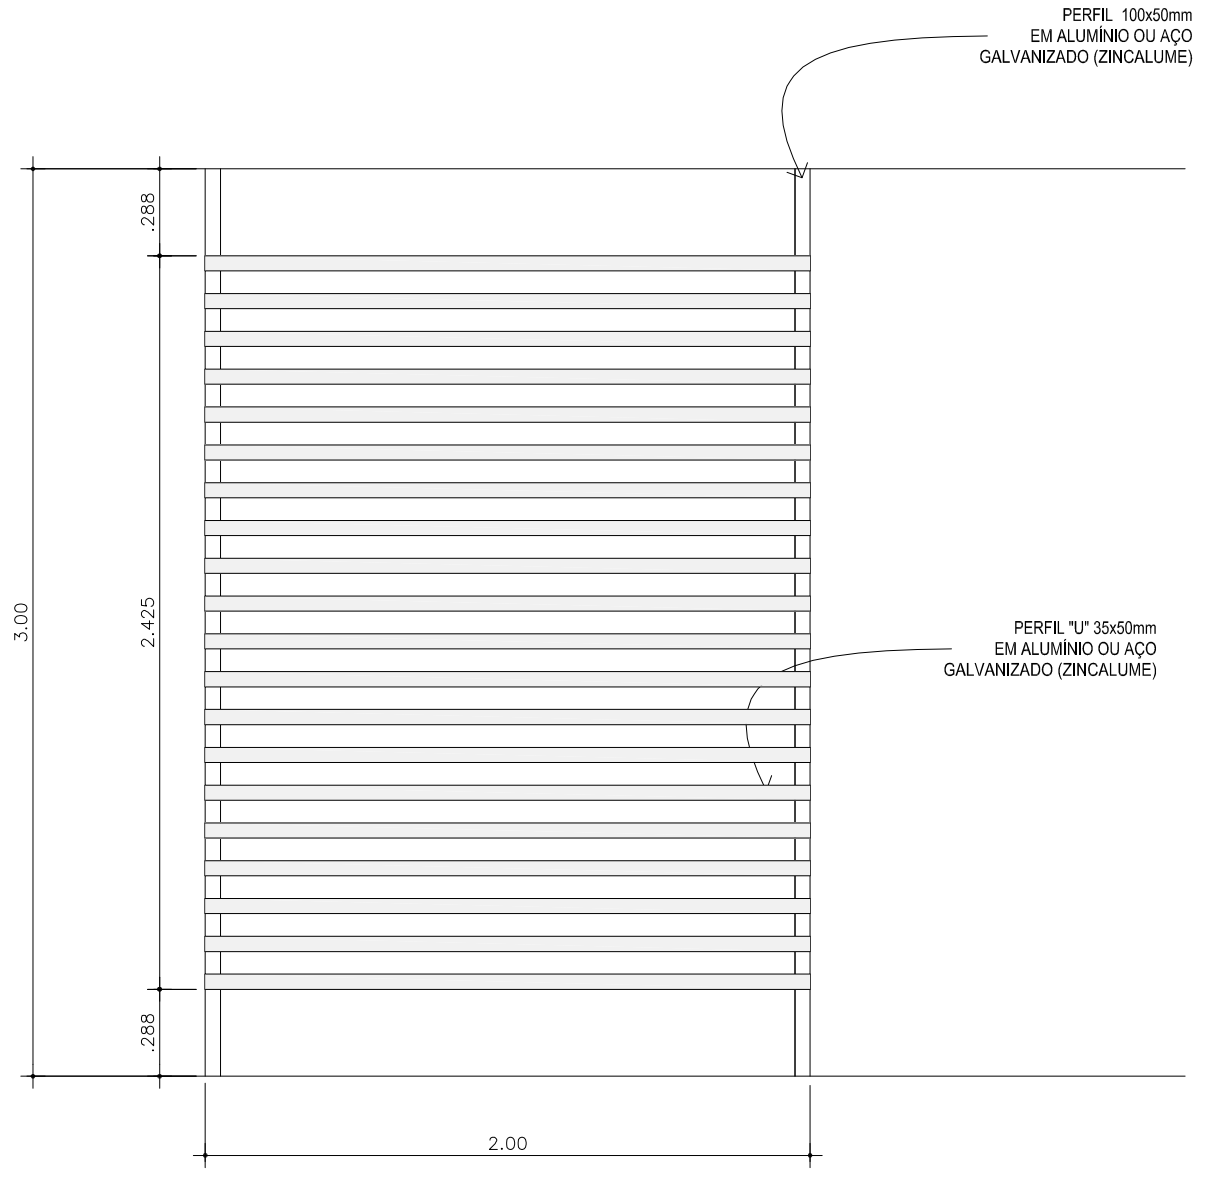


ELEVAÇÃO

PAINEL 2  
3 UNIDADES

01 DET. BRISE - 2  
ESCALA 1/25

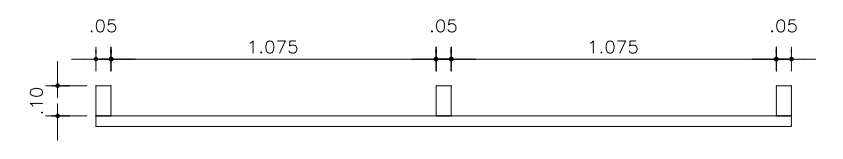


PLANTA

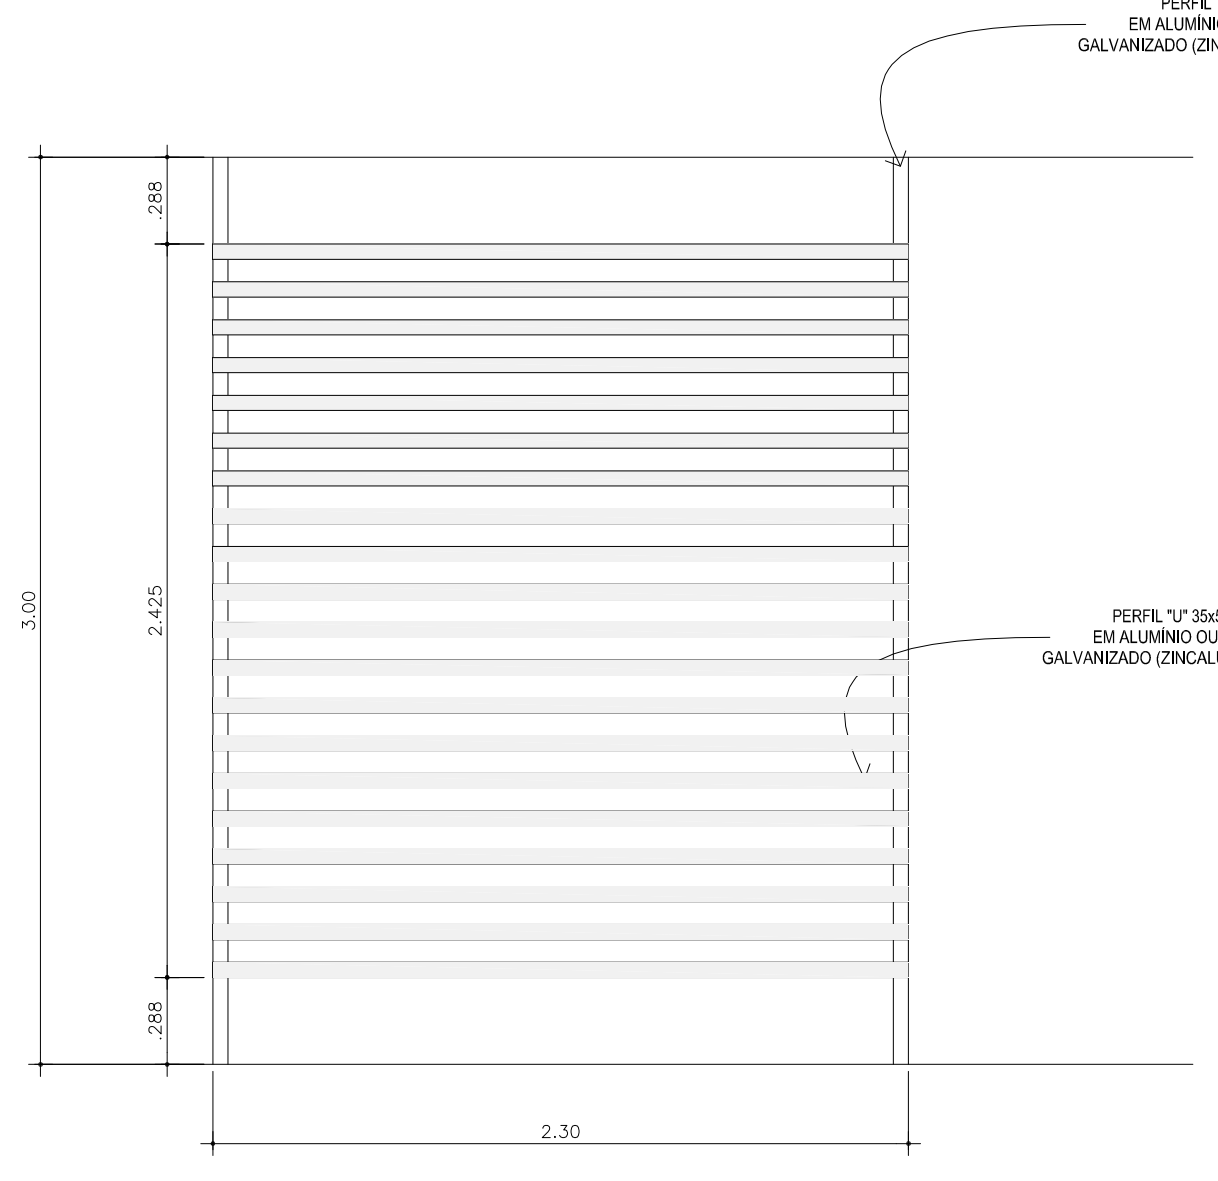


ELEVAÇÃO

PAINEL 3  
3 UNIDADES


02 DET. BRISE - 3  
ESCALA 1/25

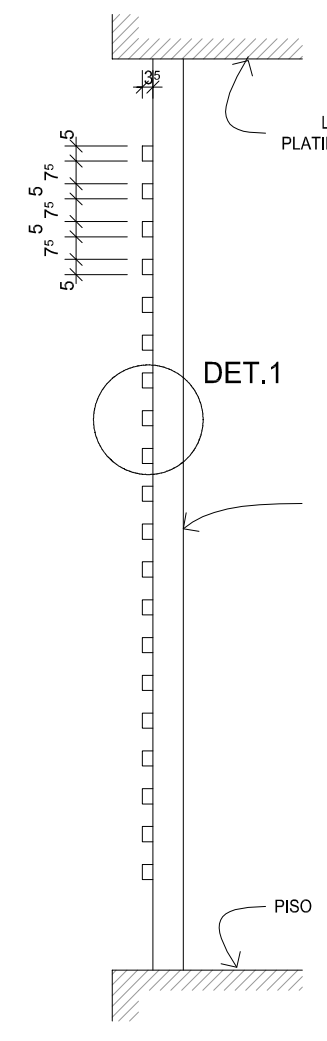

DET.1

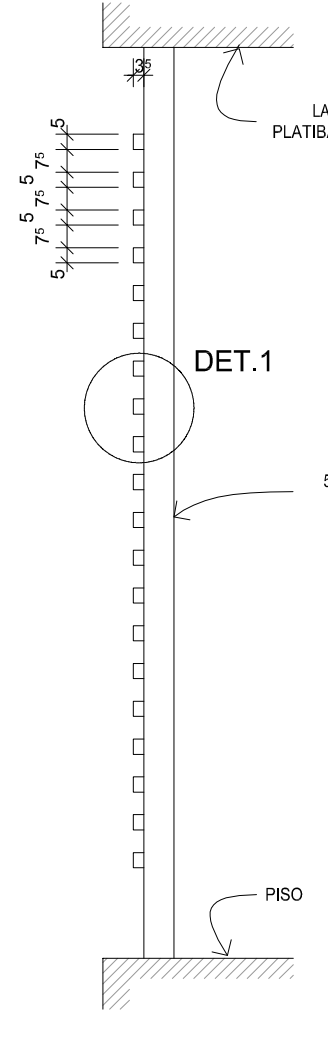

DET.1

LEGENDA:	NOTAS / ESPECIFICAÇÕES:	REVISÕES:	 ÁREAS: ÚTIL: 348,32 m2 TOTAL: 438,29 m2	<b>TRIBUNAL REGIONAL DO TRABALHO - 16.ª REGIÃO - SERVIÇO DE ENGENHARIA</b>		
				PROJETO: VARA DO TRABALHO DE SÃO JOÃO DOS PATOS ASSUNTO: DETALHES GERAIS - II AUTOR: ARQ. CARLOS A. LOREZON REGISTRO DO AUTOR: CAU Nº 25055-4	TIPO: <b>ARQ</b> PROJETO EXECUTIVO DATA: AGO/2012 ESCALA: 1:25	Nº DA FOLHA: <b>23/29</b>

Confira a autenticidade deste documento em <http://www.trt16.jus.br/validardocumento>  
 Identificador de autenticação: 1004034.2012.000.57976  
 Seq. null - p. 1 de 1