



PLANTA

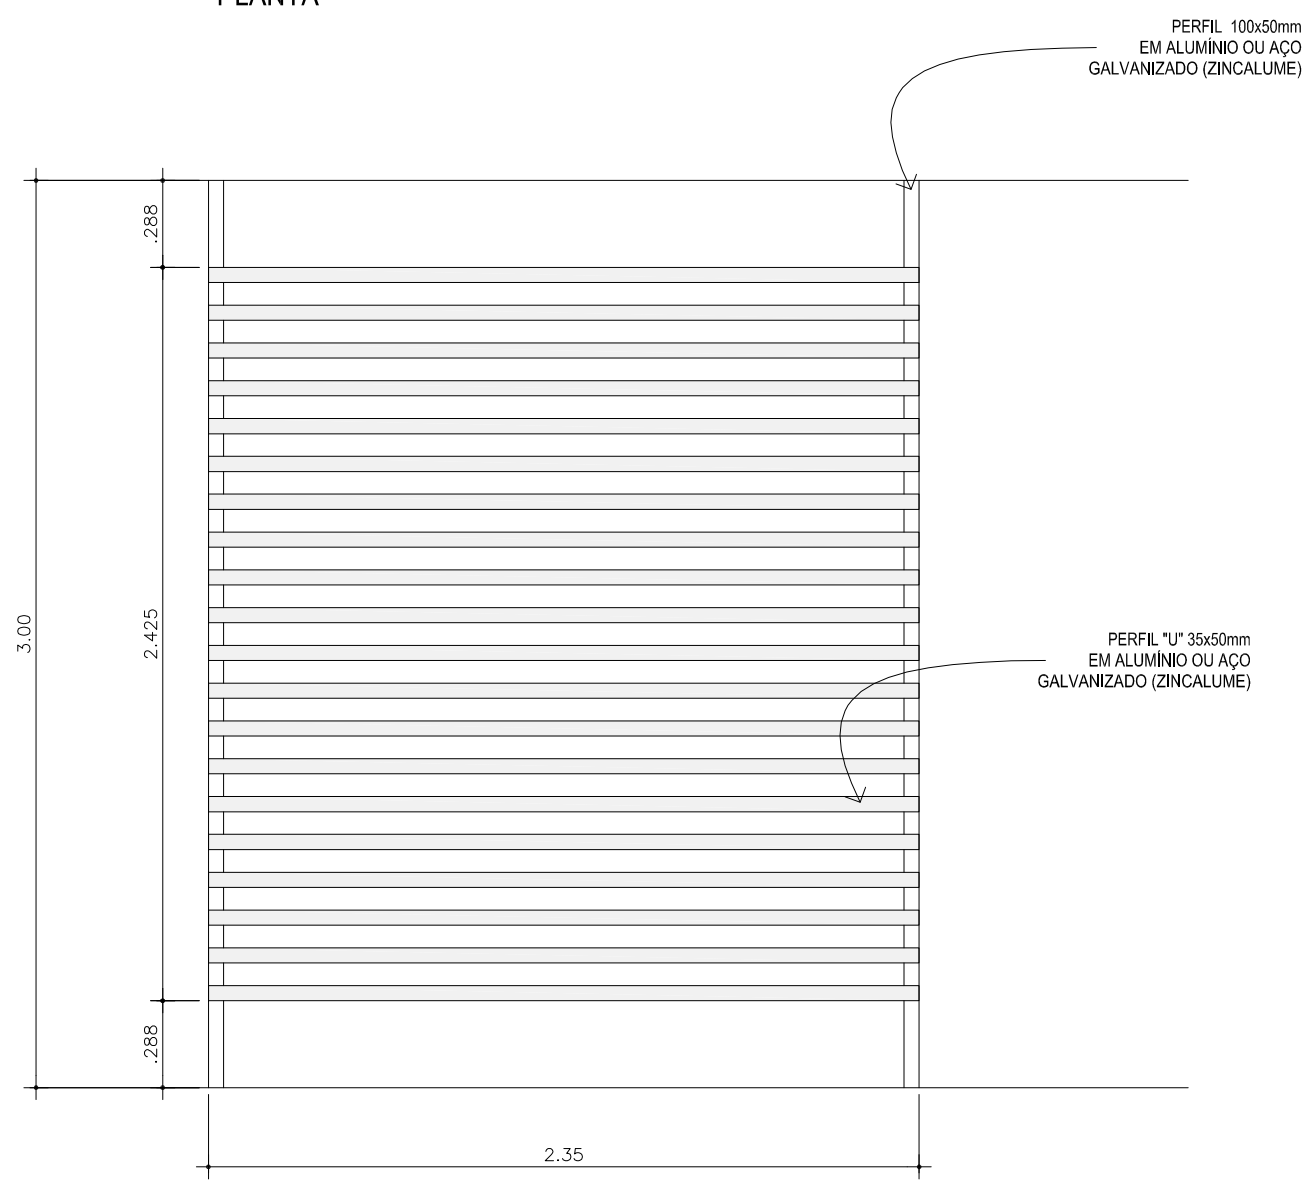


ELEVAÇÃO

PAINEL 4  
5 UNIDADES


01 DET. BRISE - 4  
ESCALA 1/25

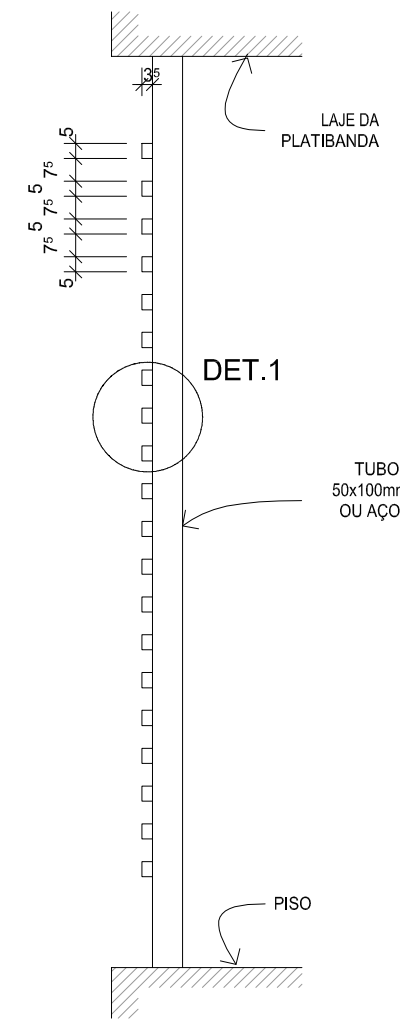

CORTE

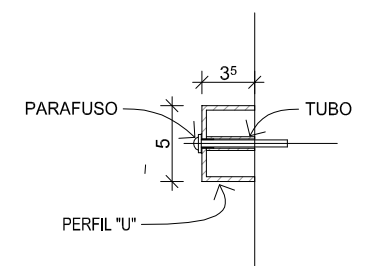

02 DET.1  
ESCALA 1/5

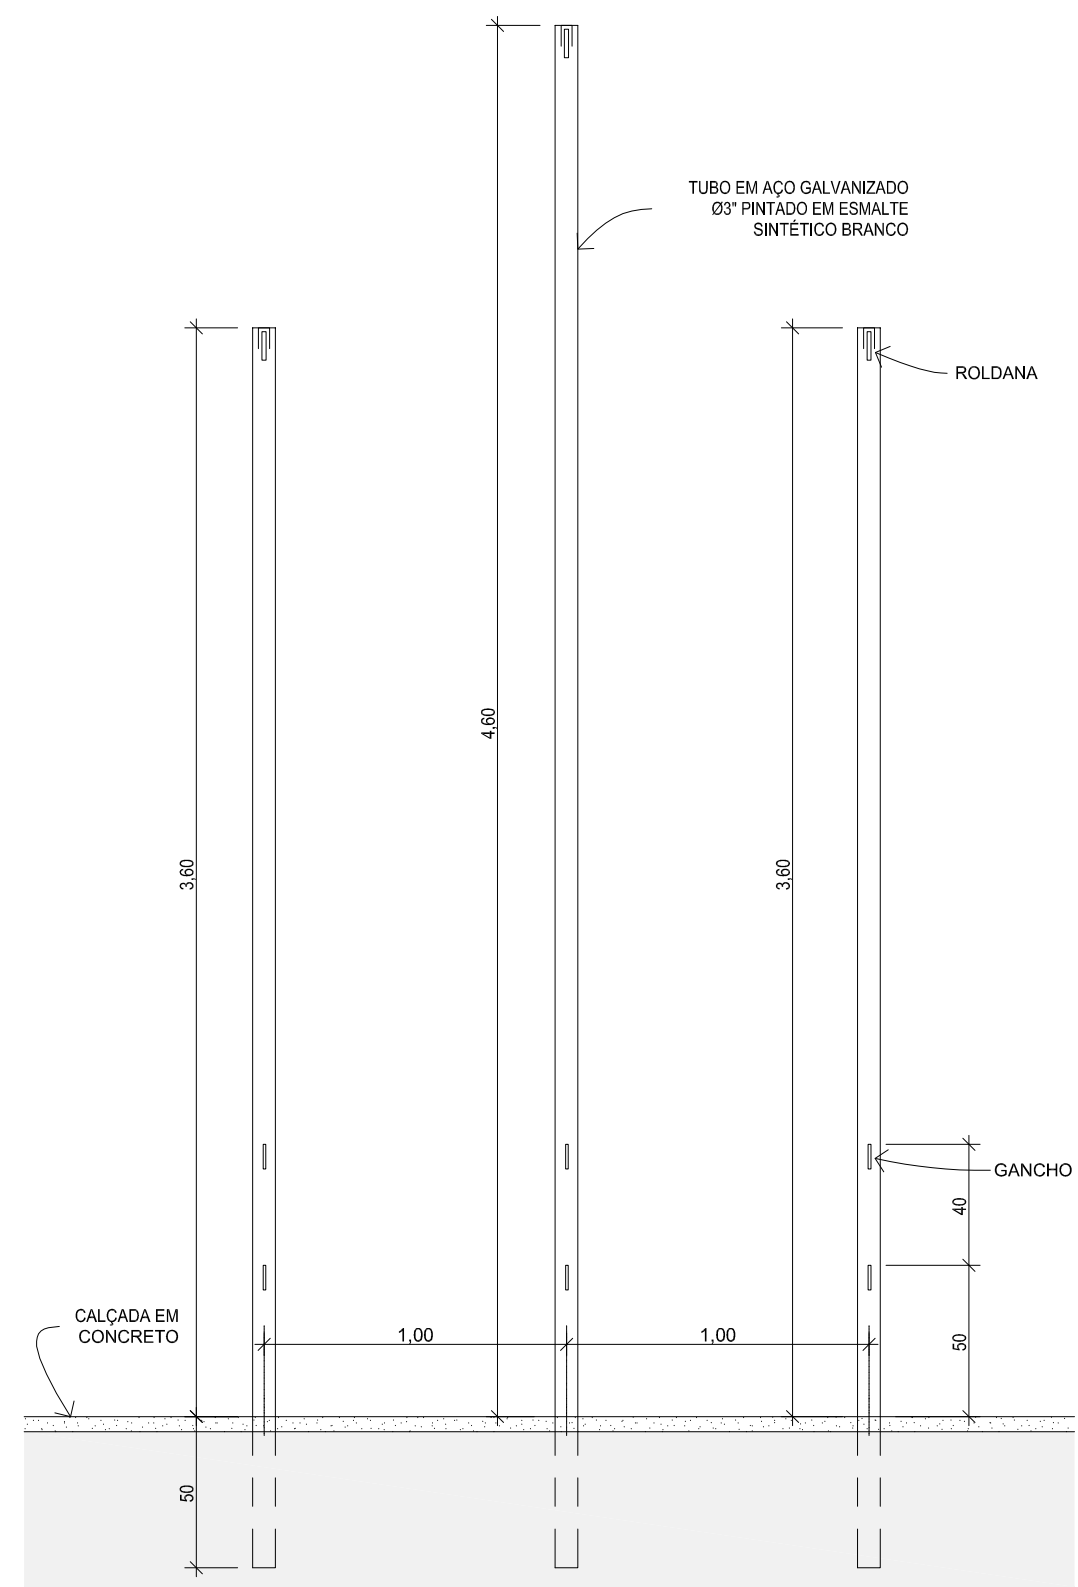

03 DET. MASTRO BANDEIRA  
ESCALA 1/25

LEGENDA:	NOTAS / ESPECIFICAÇÕES:	REVISÕES:		TRIBUNAL REGIONAL DO TRABALHO - 16.ª REGIÃO - SERVIÇO DE ENGENHARIA	
				PROJETO: VARA DO TRABALHO DE SÃO JOÃO DOS PATOS ASSUNTO: DETALHES GERAIS - III AUTOR: ARQ. CARLOS A. LOREZON REGISTRO DO AUTOR: CAU Nº 25.055-4	TIPO: ARQ PROJETO EXECUTIVO DATA: AGO/2012 ESCALA: 1:25
		N.º: _____ DATA: _____ DISCRIMINAÇÃO: _____ ÁREAS: _____ ÚTIL: 348,32 m2 TOTAL: 438,29 m2		Nº DA FOLHA: 24/29	

Confirma a autenticidade deste documento em <http://www.trt16.jus.br/validardocumento>  
Identificador de autenticação: 1004034.2012.000.05805  
Seq. null - p. 1 de 1