


03 DET. IDENT. INSTITUCIONAL  
ESCALA 1/25

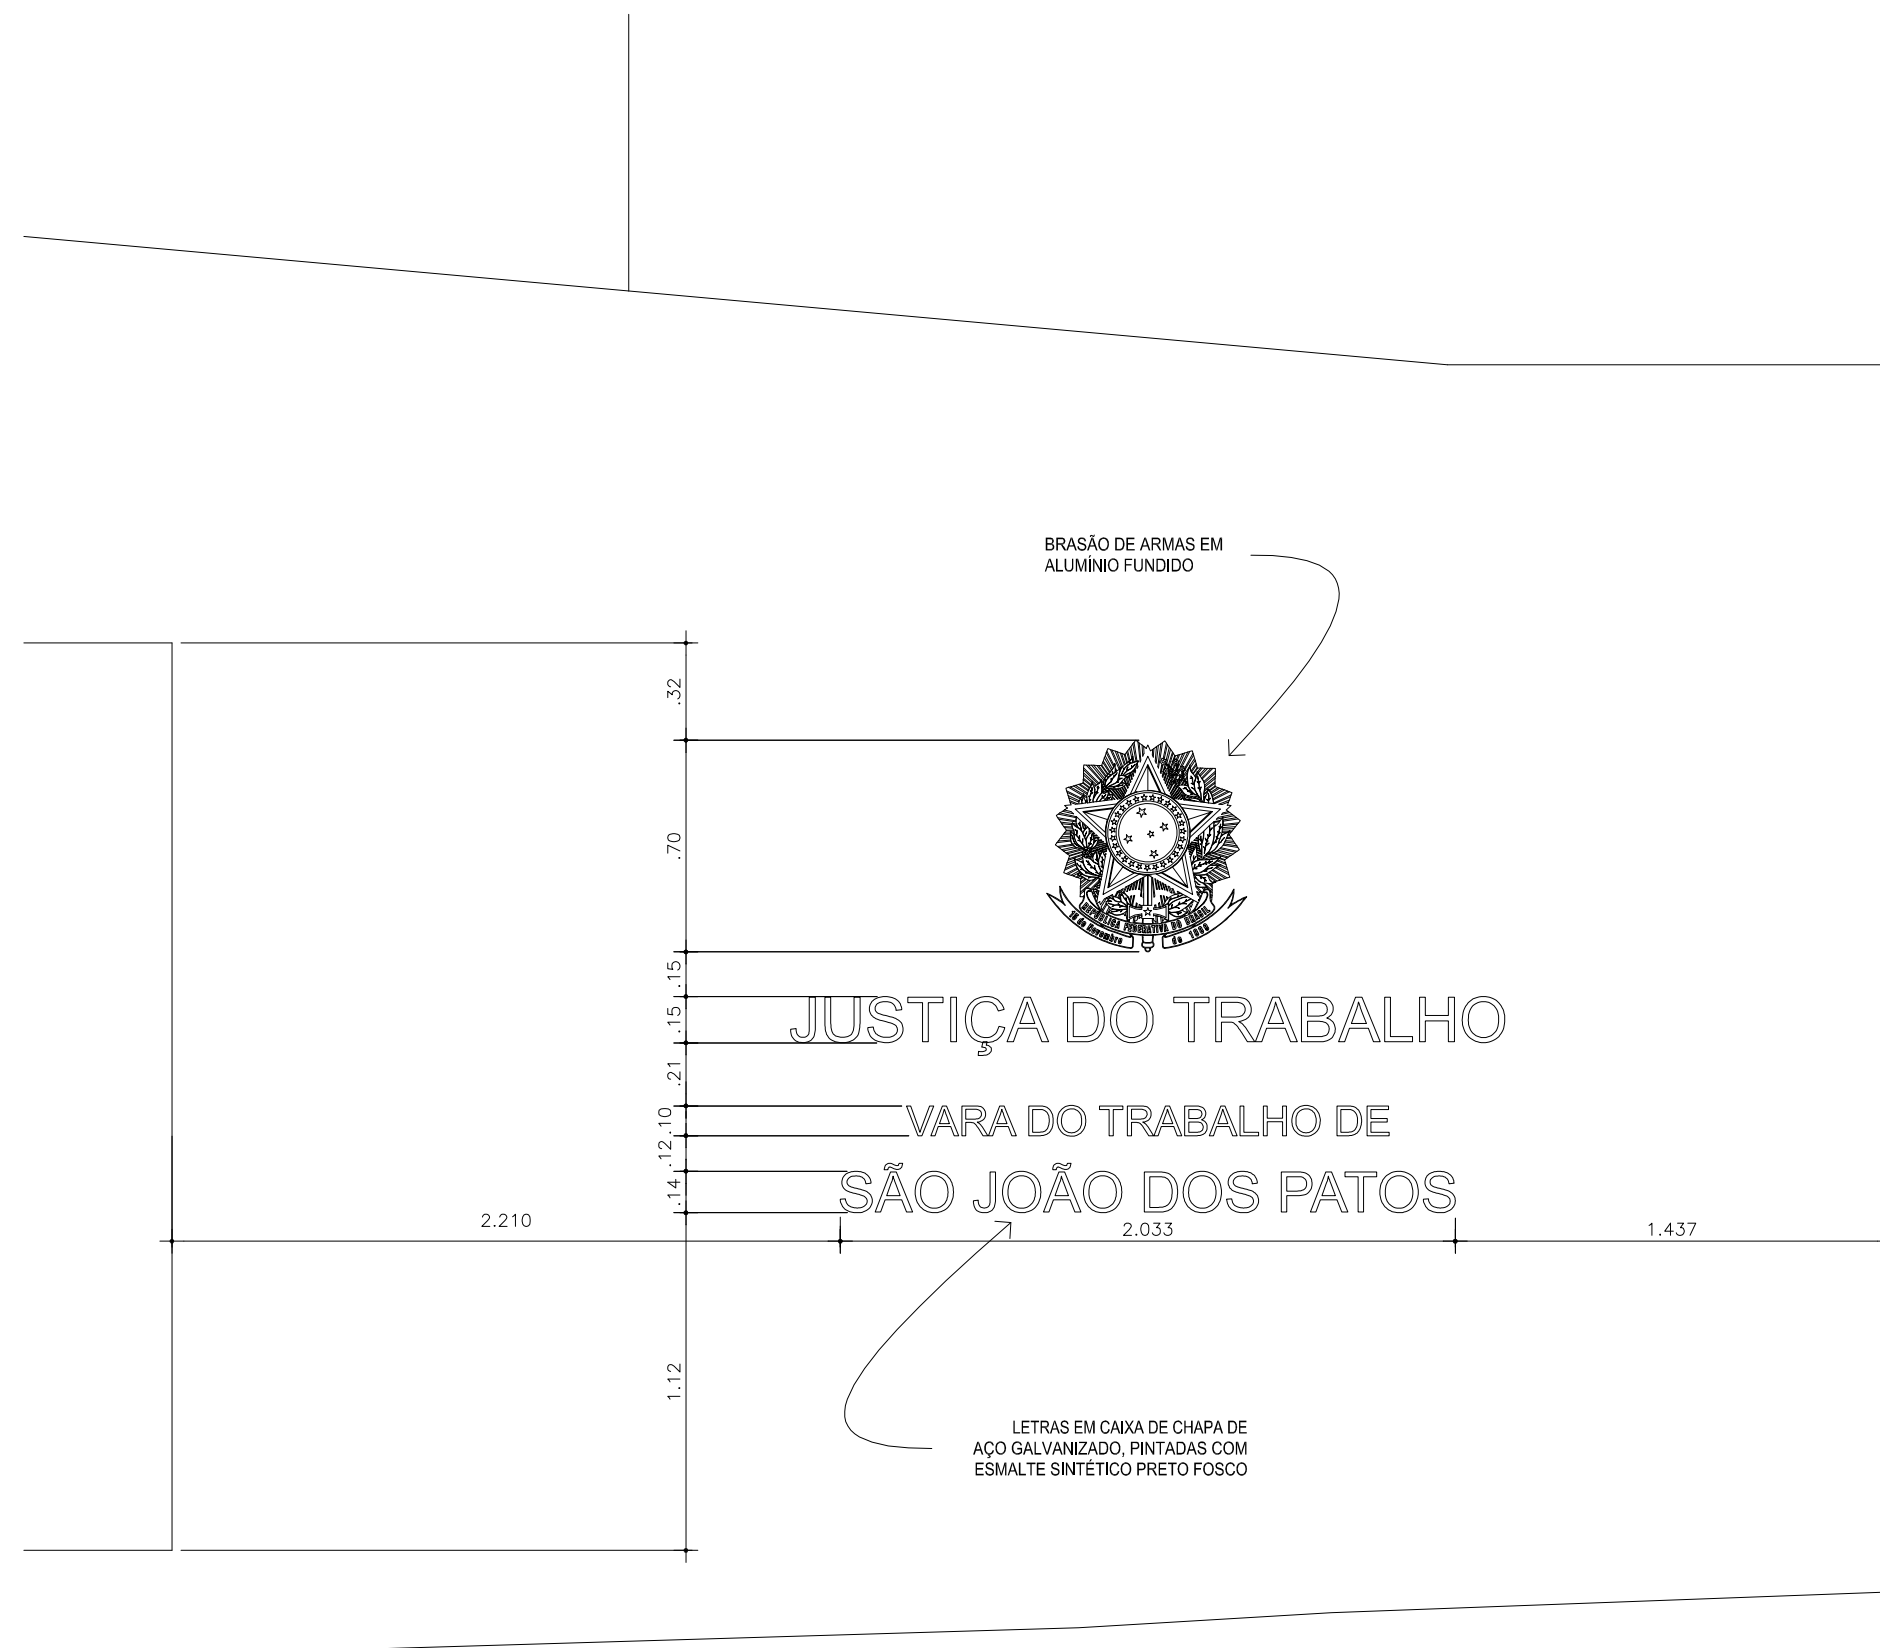

03 DET. IDENT. INSTITUCIONAL  
ESCALA 1/25

LEGENDA:

NOTAS / ESPECIFICAÇÕES:

REVISÕES:

N.º	DISCRIMINAÇÃO	DATA



ÁREAS:  
ÚTIL: 348,32 m<sup>2</sup>  
TOTAL: 438,29 m<sup>2</sup>

TRIBUNAL REGIONAL DO TRABALHO - 16.ª REGIÃO - SERVIÇO DE ENGENHARIA

PROJETO: VARA DO TRABALHO DE SÃO JOÃO DOS PATOS	TIPO: <b>ARQ</b>	N.º DA FOLHA: <b>25/29</b>
ASSUNTO: DETALHES GERAIS - IV	PROJETO EXECUTIVO	
AUTOR: ARQ. CARLOS A. LOREZON	VERIF.:	DATA: AGO/2012
REGISTRO DO AUTOR: CAU Nº 25.055-4	DESENHO: LÁIS SENA	ESCALA: 1:25

FORMATO A2 (594 X 420 mm)