



01 PLANTA DE COBERTURA
ESCALA 1/150

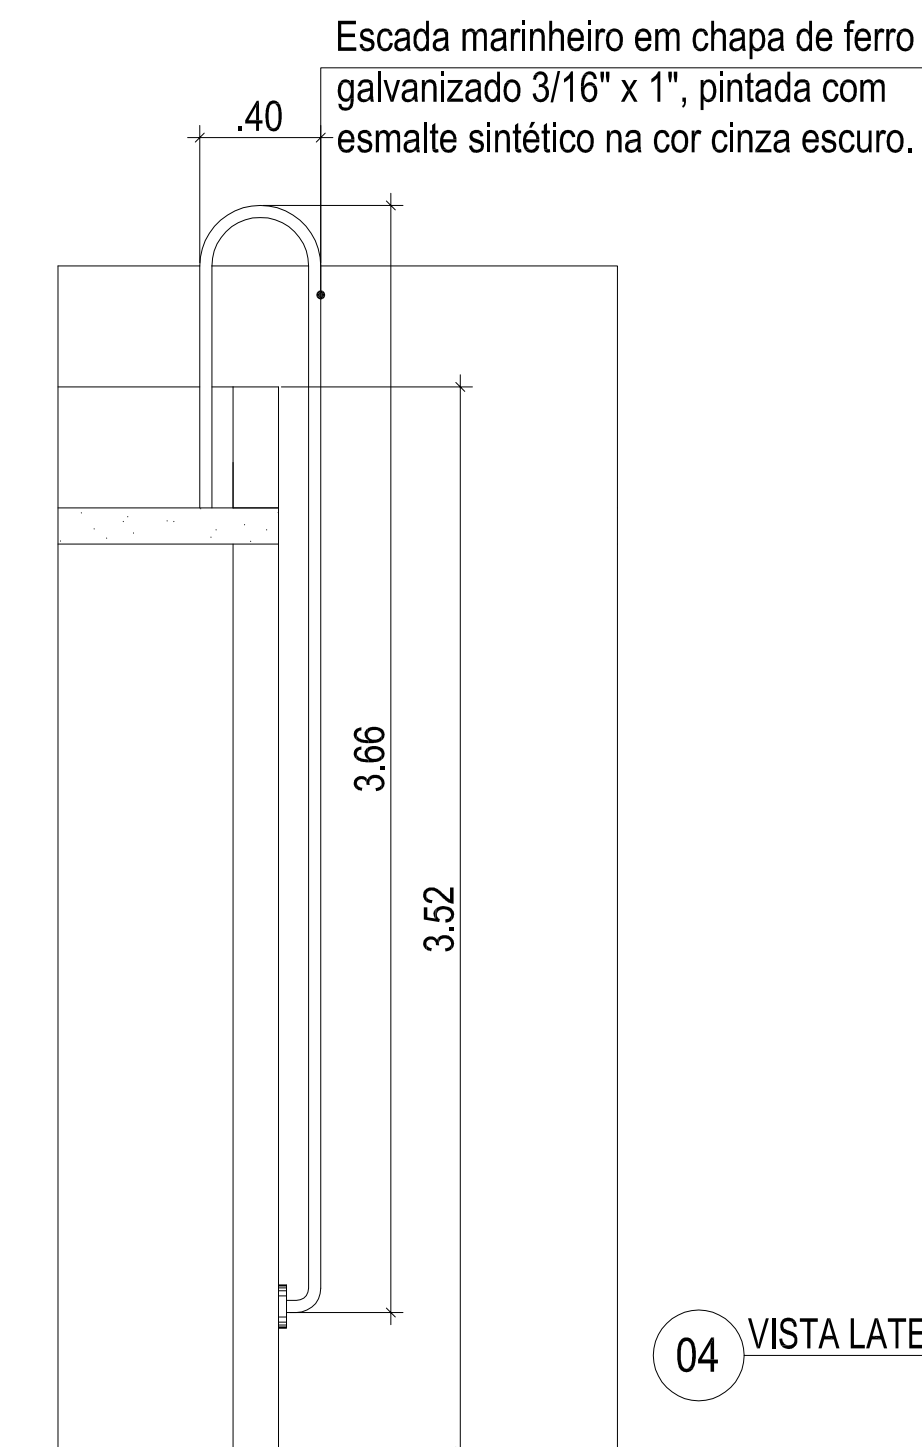


04 VISTA LATERAL DA ESCADA
ESCALA 1/25

Tubo em ferro galvanizado Ø 1", pintada com esmalte sintético na cor cinza escuro.

Escada marinheiro em chapa de ferro galvanizado 1 1/4" x 1/4", pintada com esmalte sintético na cor cinza escuro.

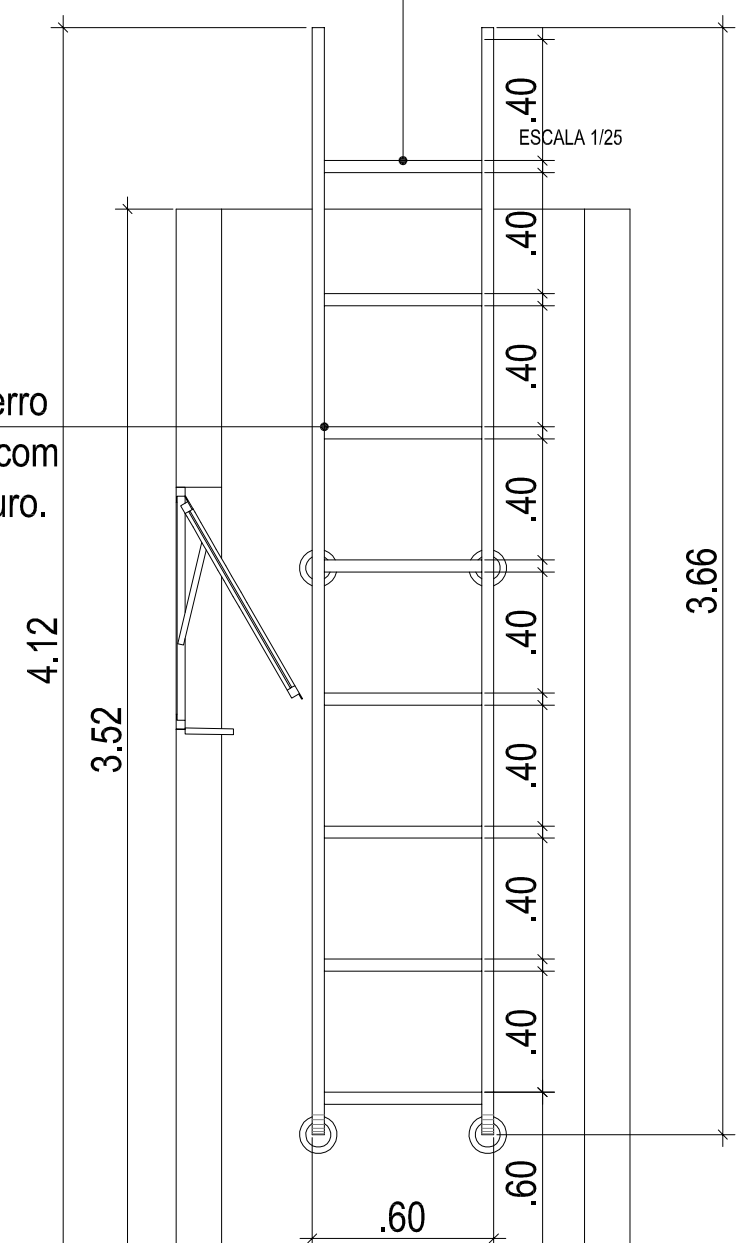

03 VISTA FRONTAL DA ESCADA
ESCALA 1/25

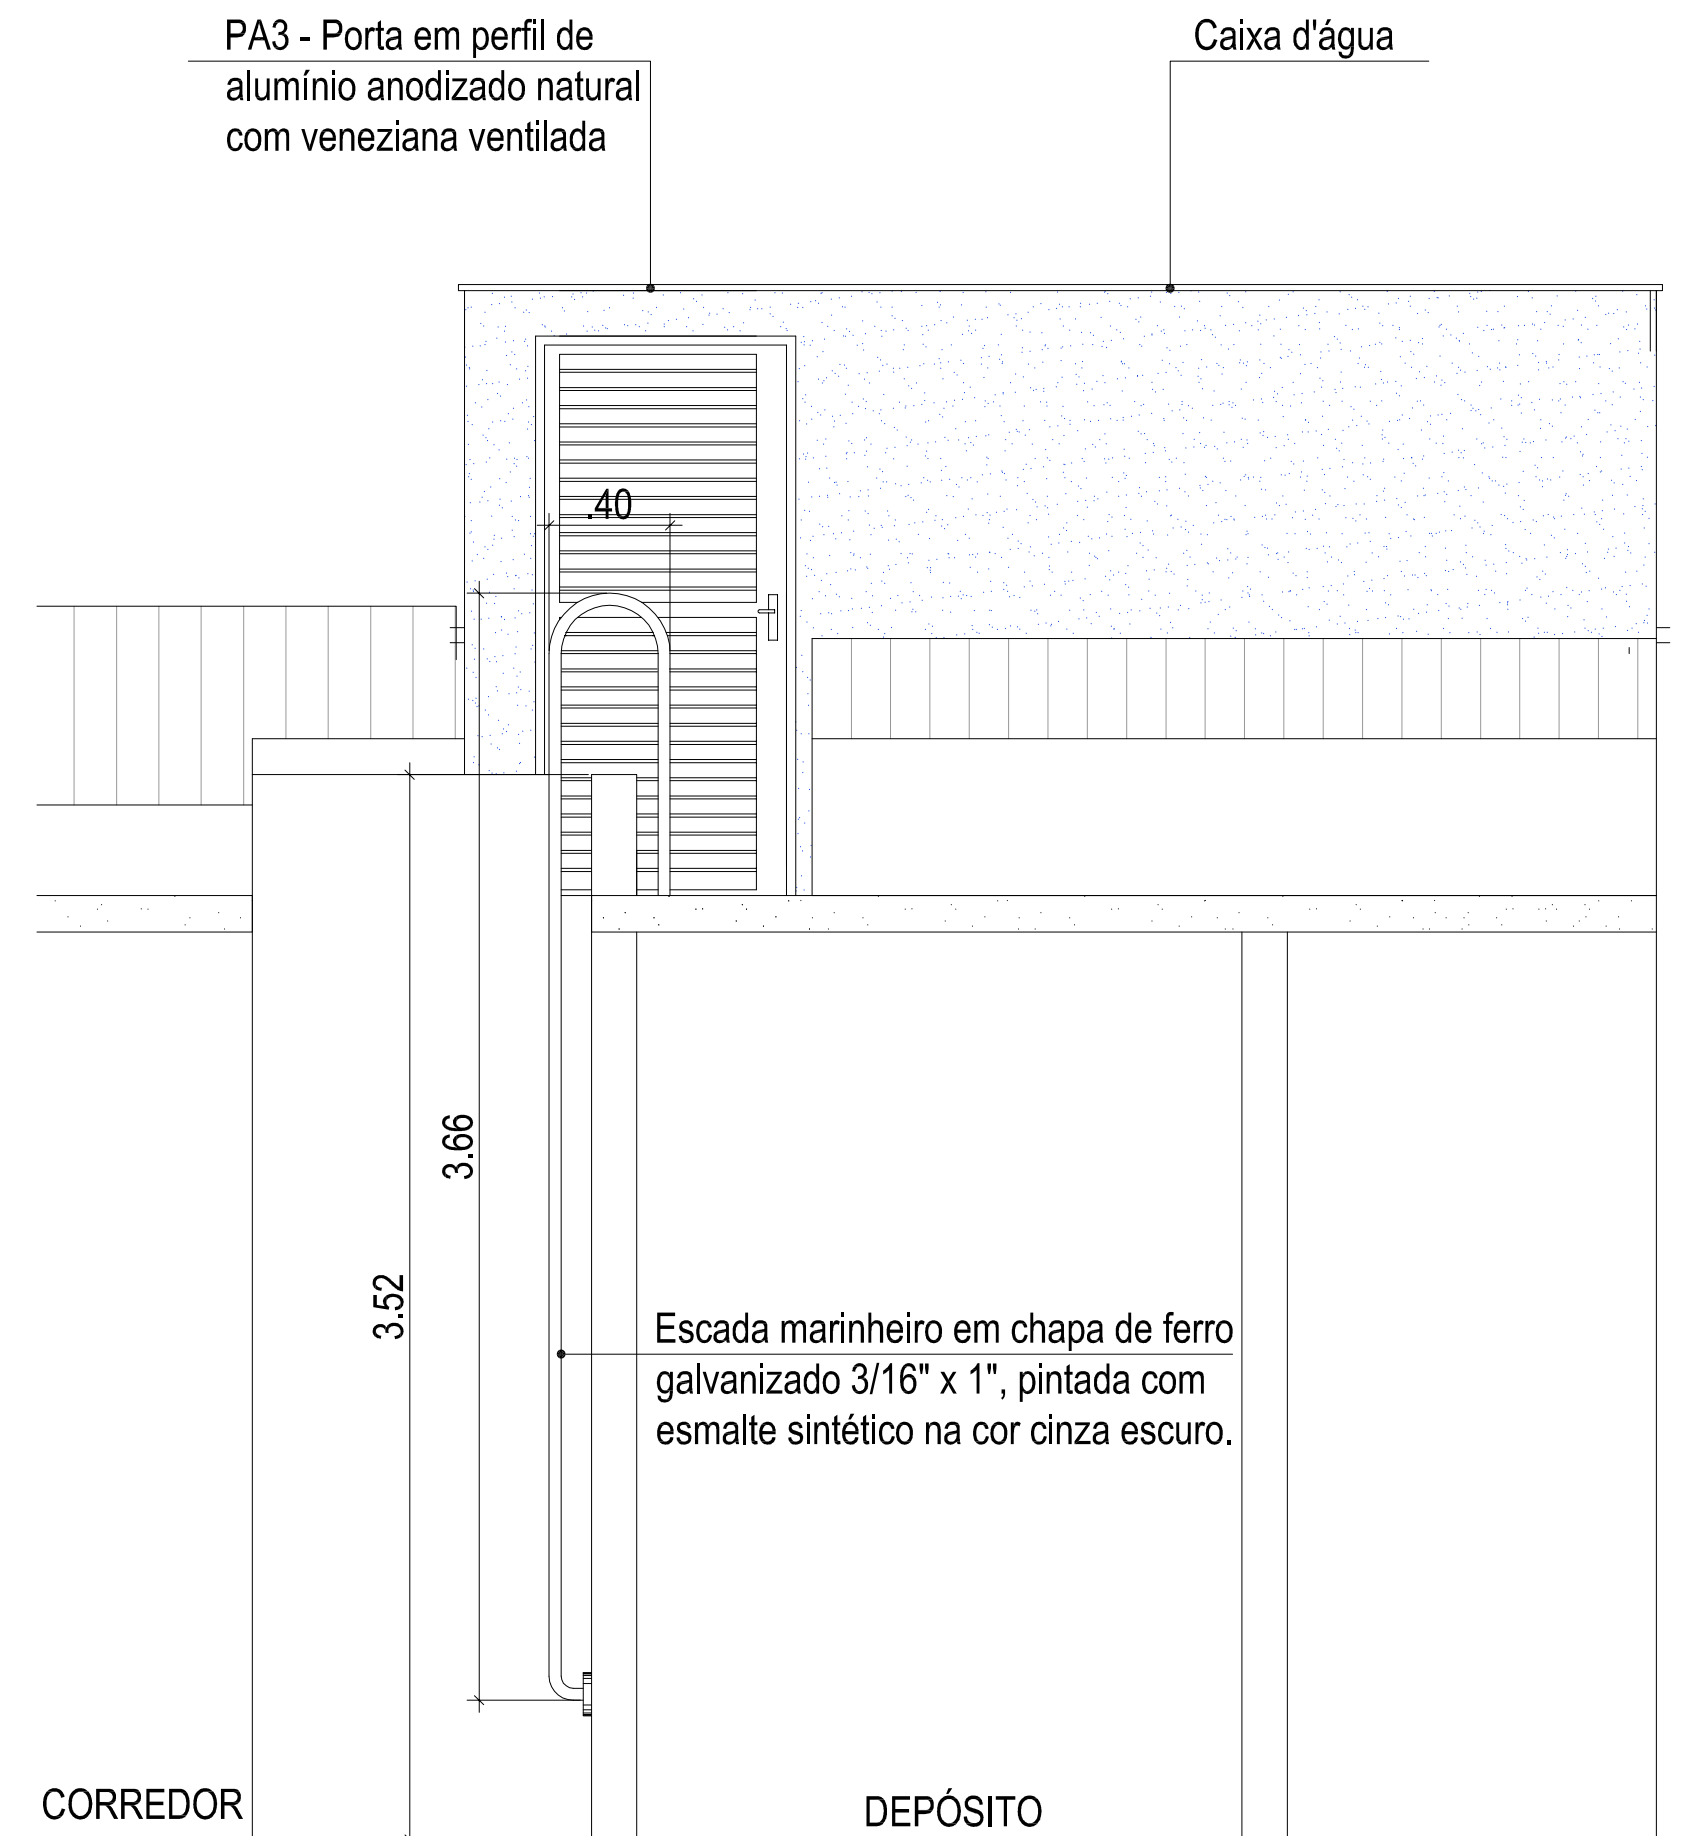

02 VISTA DA ESCADA
ESCALA 1/25

LEGENDA:

NOTAS / ESPECIFICAÇÕES:

REVISÕES:

N.º	DISCRIMINAÇÃO	DATA



ÁREAS:
ÚTIL: 348,32 m²
TOTAL: 438,29 m²

TRIBUNAL REGIONAL DO TRABALHO - 16.ª REGIÃO - SERVIÇO DE ENGENHARIA

PROJETO: VARA DO TRABALHO DE SÃO JOÃO DOS PATOS

ASSUNTO: DETALHES GERAIS - VI

AUTOR: ARQ. CARLOS A. LOREZON

REGISTRO DO AUTOR: CAU Nº 25.055-4

TIPO: ARQ

PROJETO EXECUTIVO

DATA: AGO/2012

ESCALA: 1:25

N.º DA FOLHA:

27/29

FORMATO A2 (594 X 420 mm)