



01 AMPLIAÇÃO ESTAC. VISITANTES
ESCALA 1/125

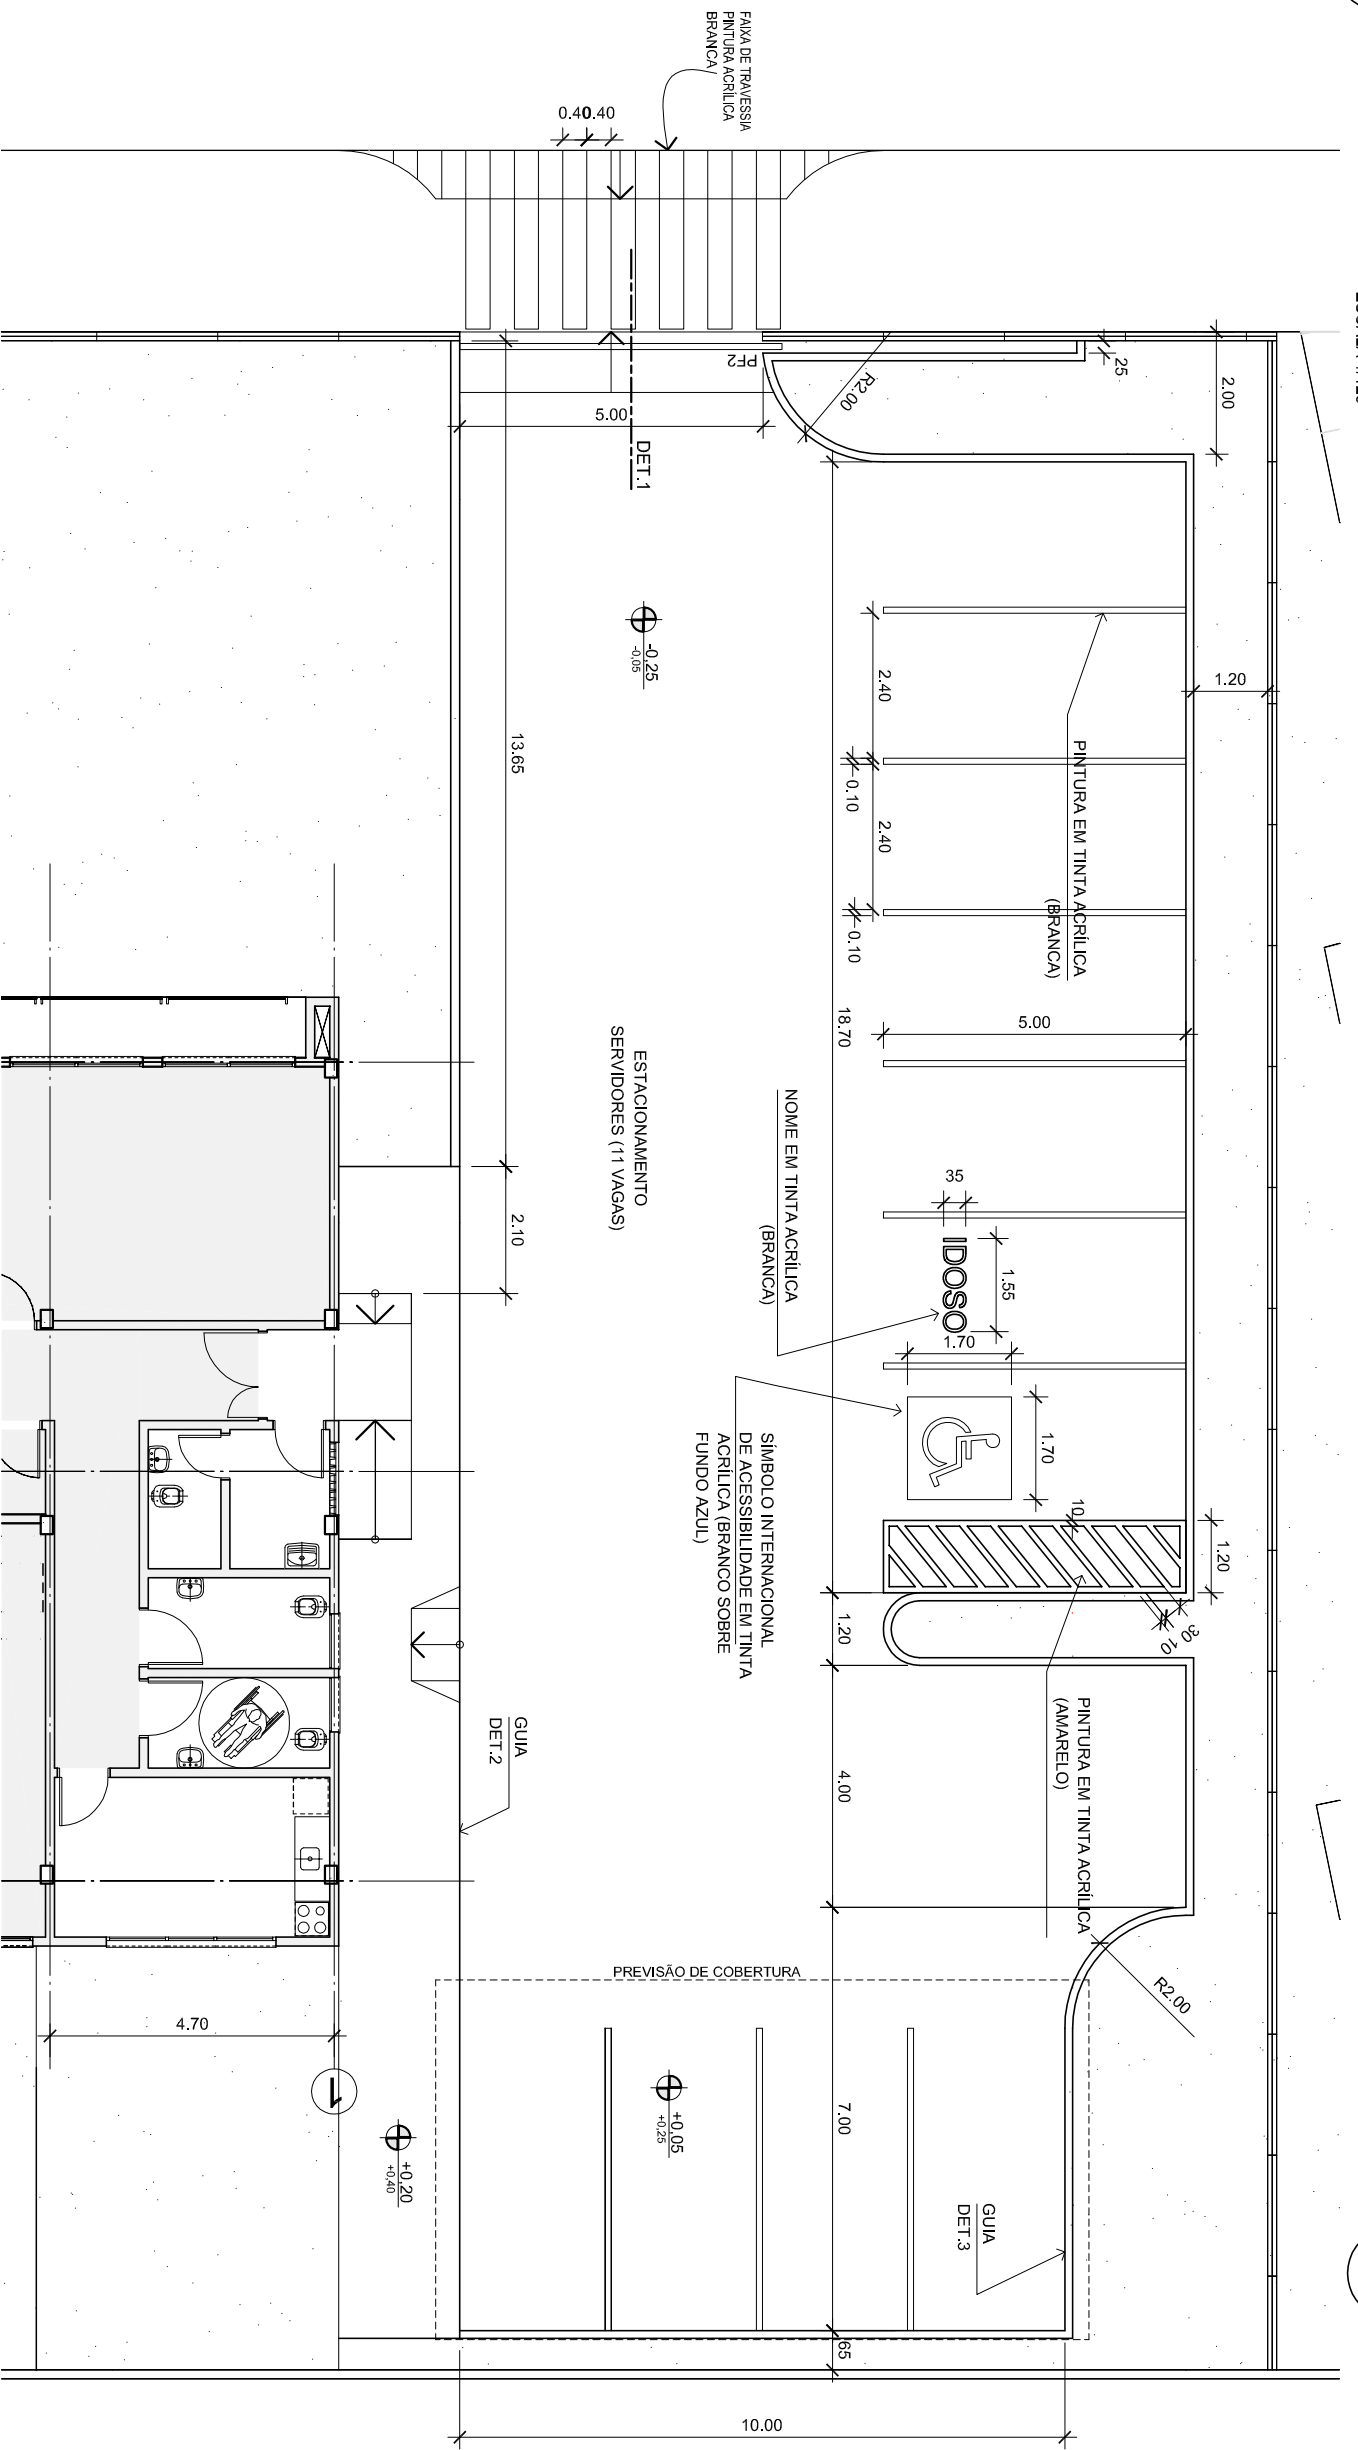


02 AMPLIAÇÃO ESTACIONAMENTO SERVIDORES
ESCALA 1/125

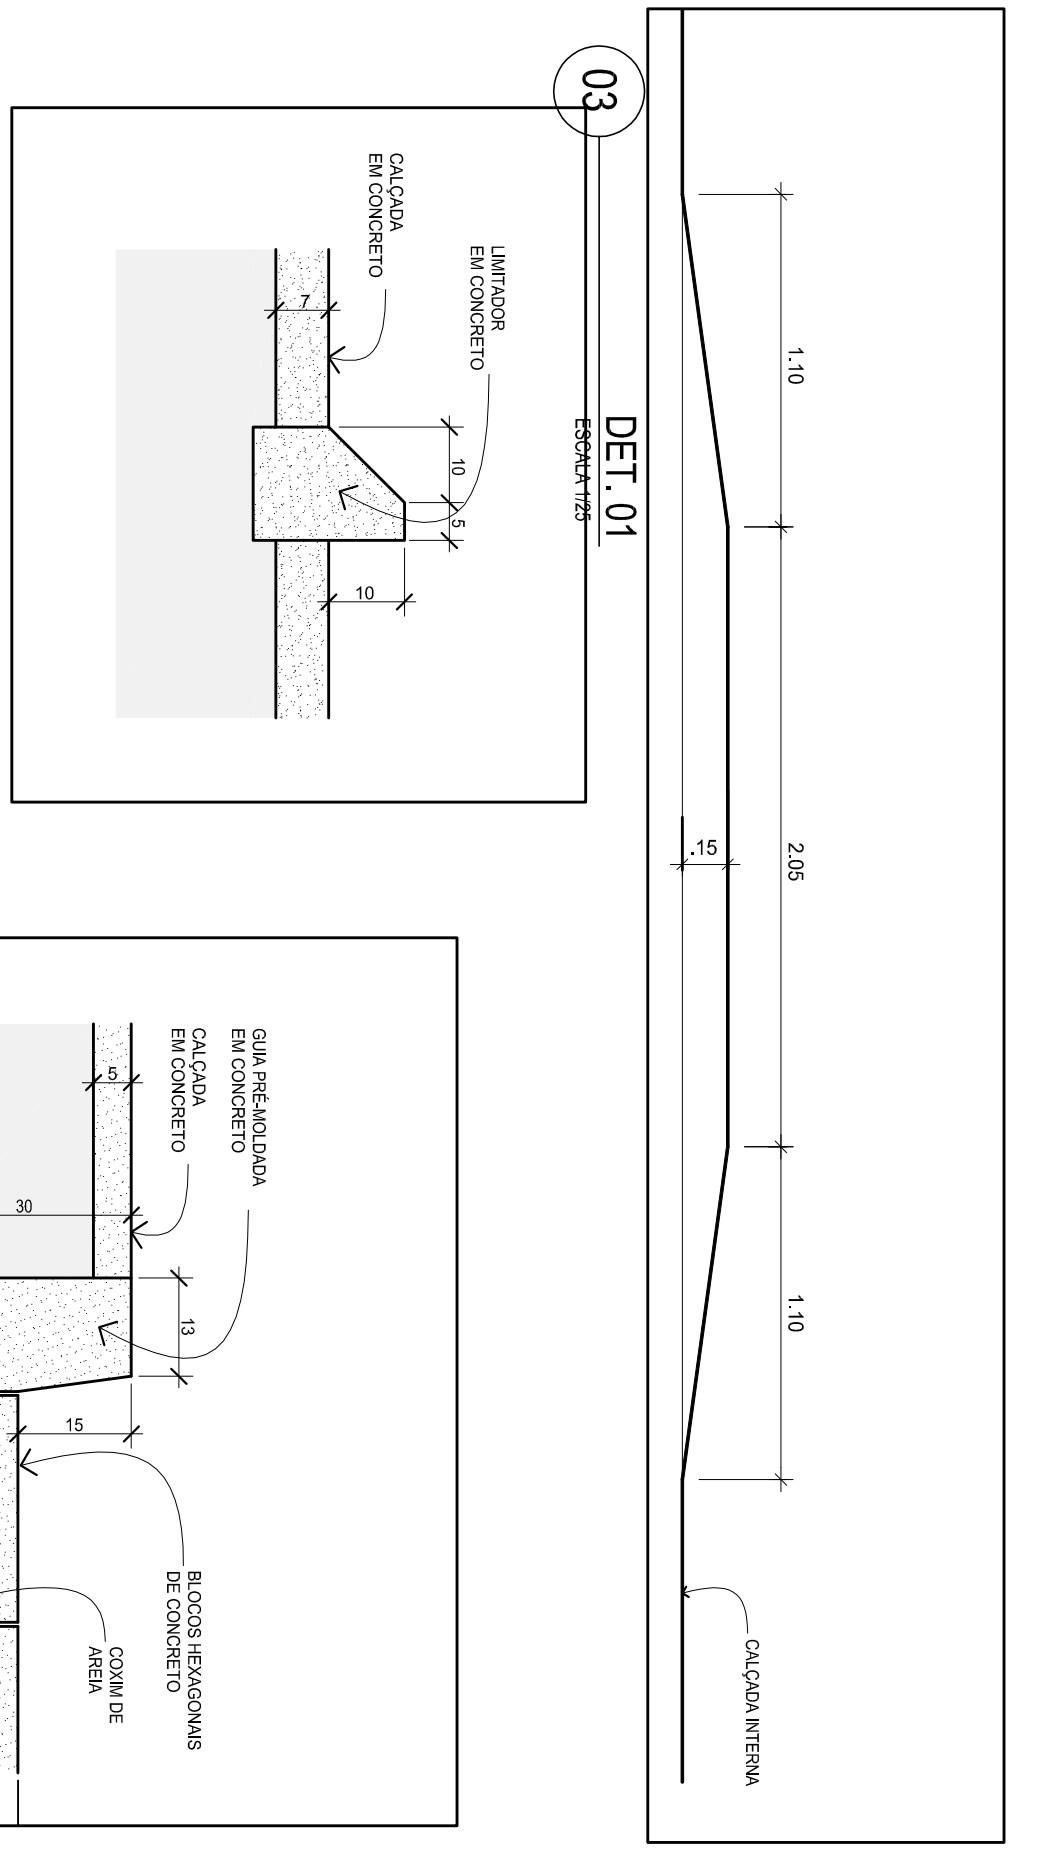


03 DET. 01
ESCALA 1/20


04 DET. LIMITADOR
ESCALA 1/10

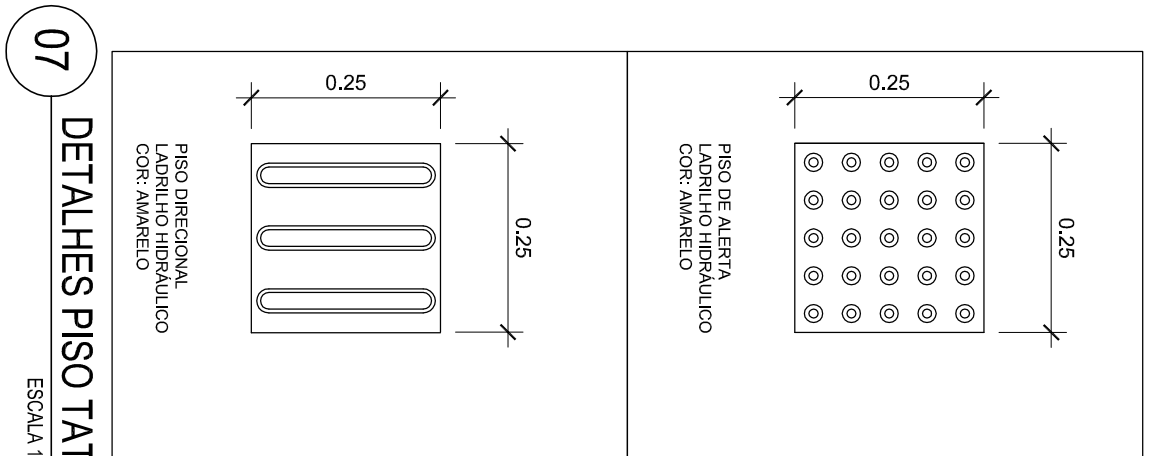

07 DETALHES PISO TÁTIL
ESCALA 1/10

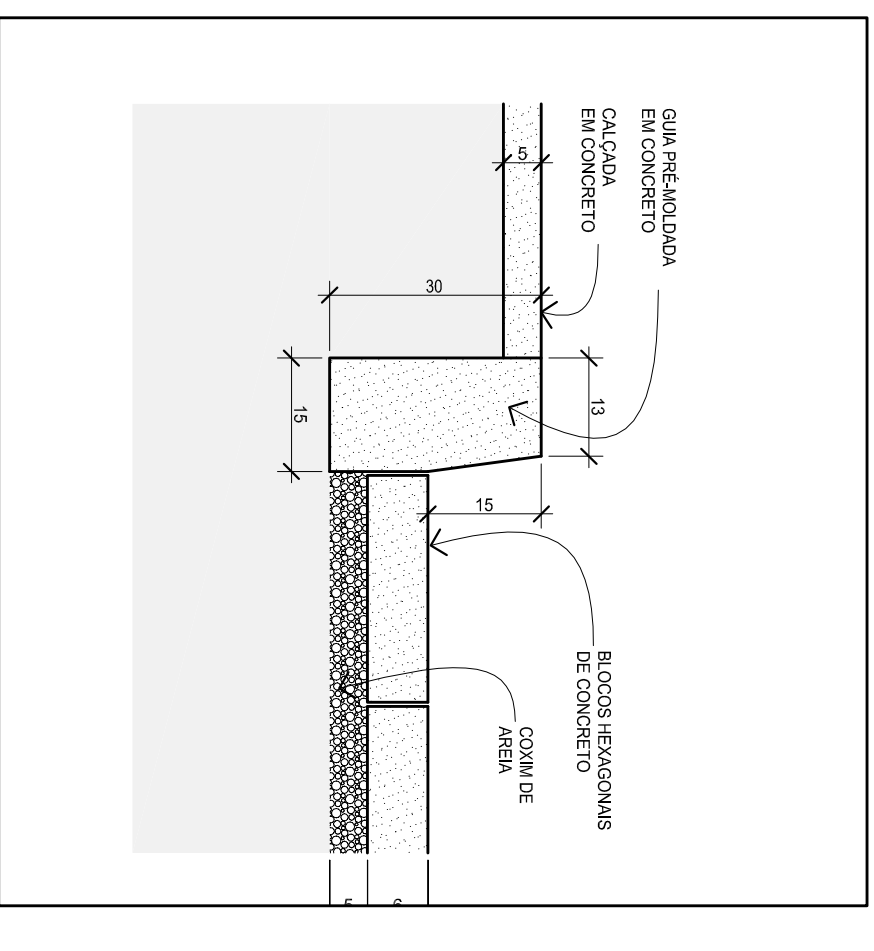

05 DET. 02
ESCALA 1/10

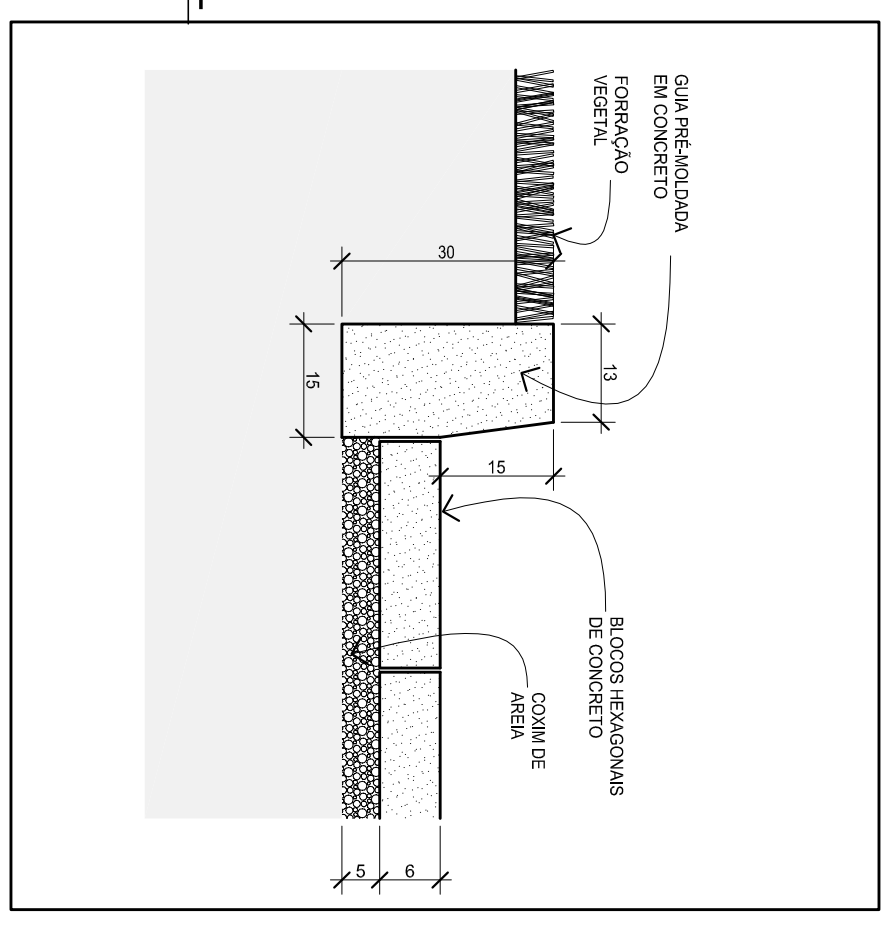

06 DET. 03
ESCALA 1/10

LEGENDA:

NOTAS / ESPECIFICAÇÕES:

REVISÕES:

N.º	DISCRIMINAÇÃO	DATA
1	ALTERAÇÃO DAS COTAS	05/06/2013



ÁREAS:
ÚTIL: 347,15m²
TOTAL: 439,57m²

PROJETO: VARA DO TRABALHO DE BARRA DO CORDA

PROJETO EXECUTIVO

ASSINTE: DETALHES ÁREA EXTERNA I

INDICADA

PROJETO: VARA DO TRABALHO DE BARRA DO CORDA

INDICADA

AUTOR: ARL CARLOS A LORENZONI

INDICADA

DESENHO: MARIA LUISA CARVALHO

INDICADA

03/29