




PLANTA
ESCALA 1/25

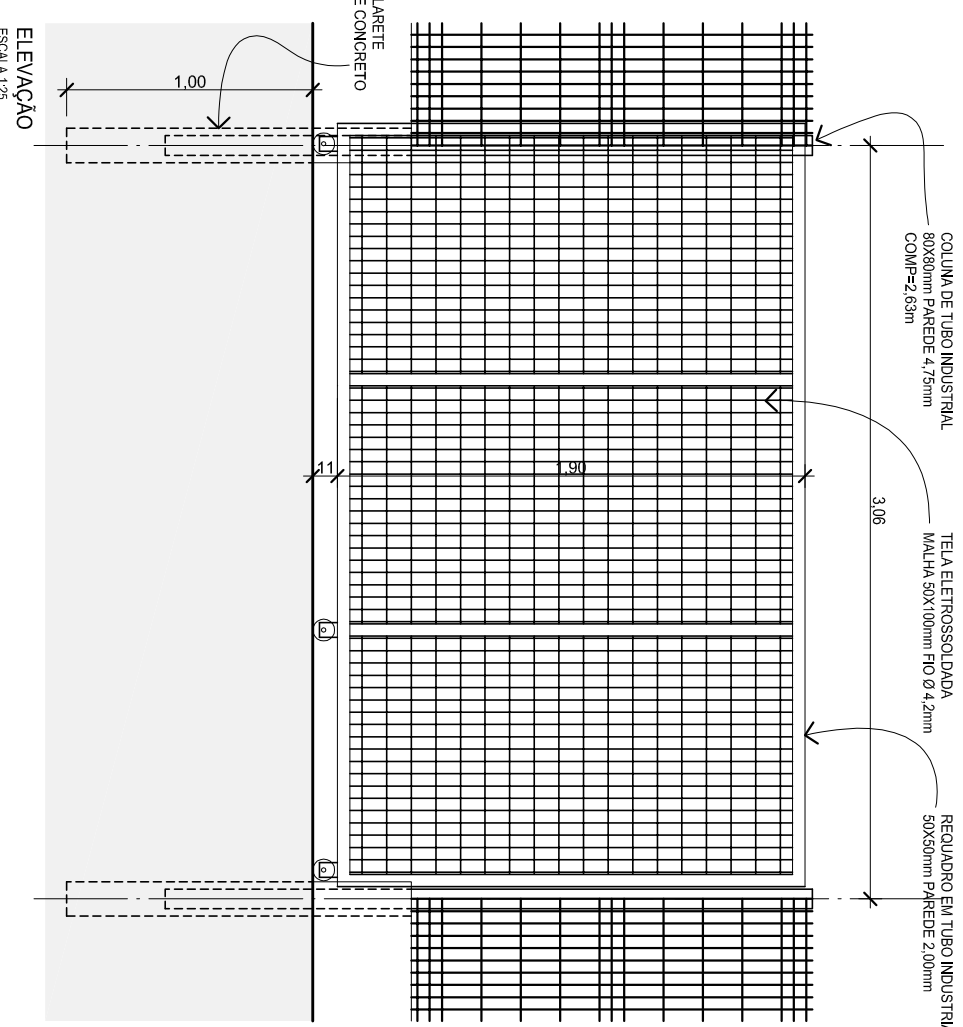


01
DET. PF-01
ESCALA 1/25

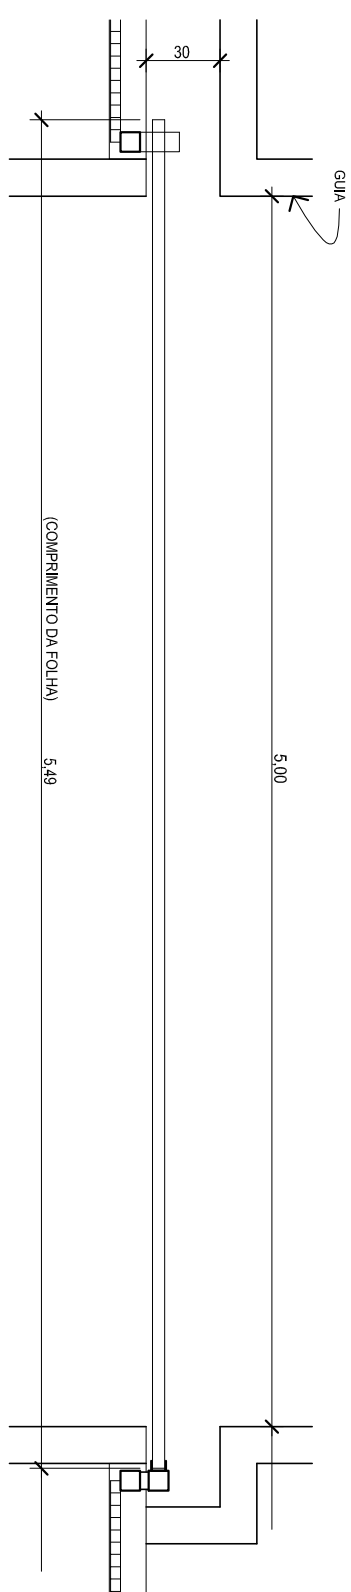


PLANTA
ESCALA 1/25

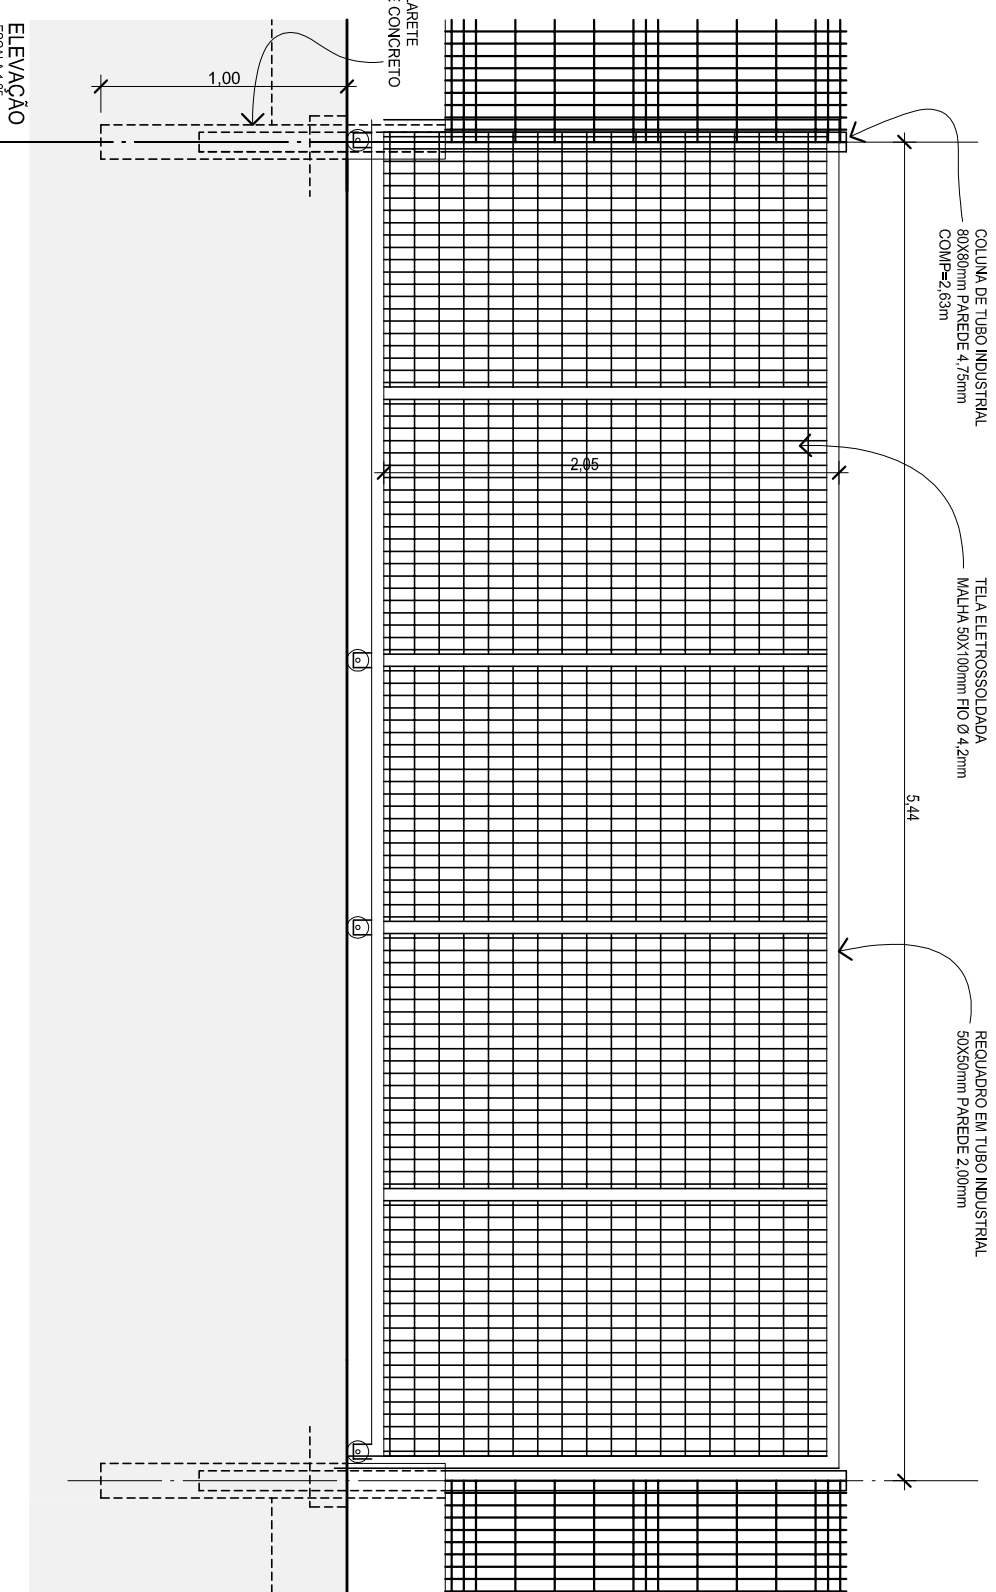

02
DET. PF-02
ESCALA 1/25

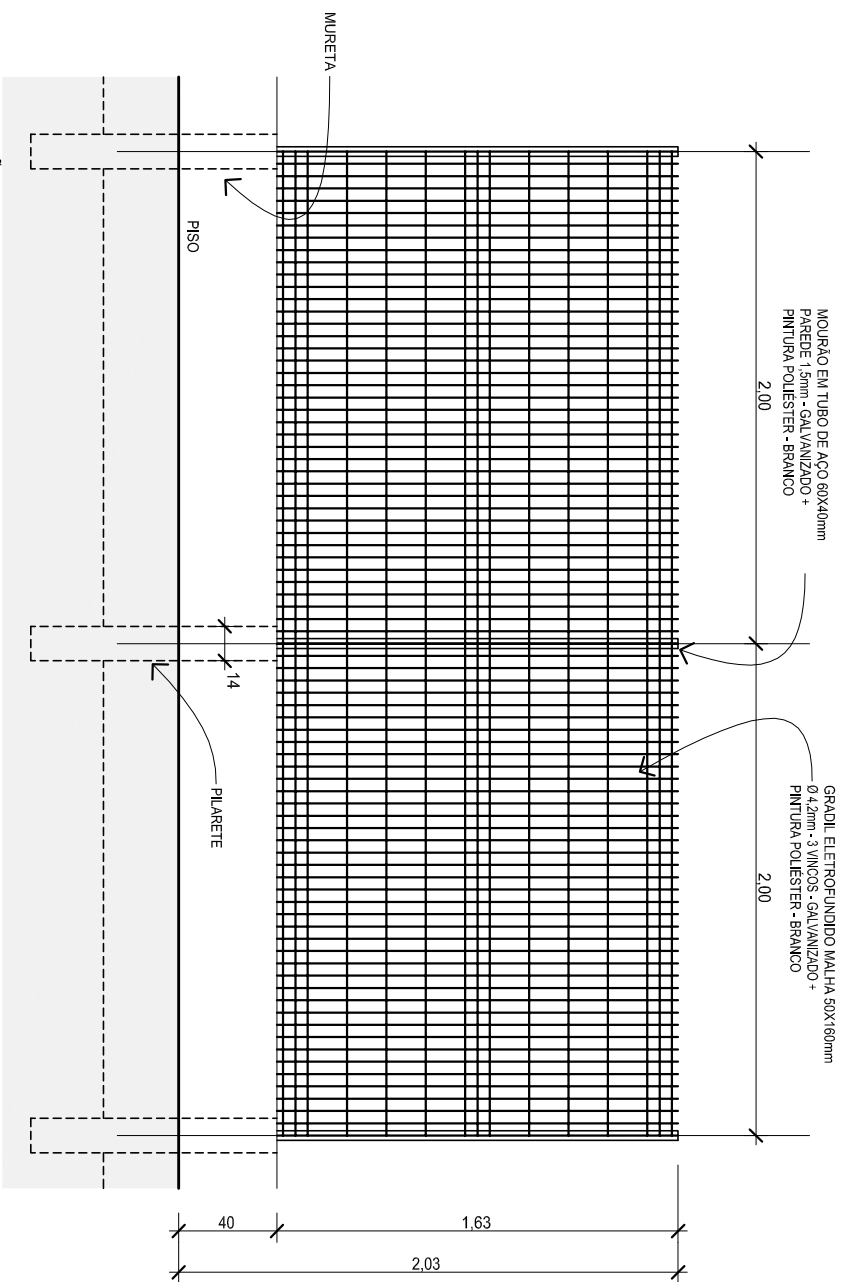

03
DET. FECHAMENTO
ESCALA 1/25

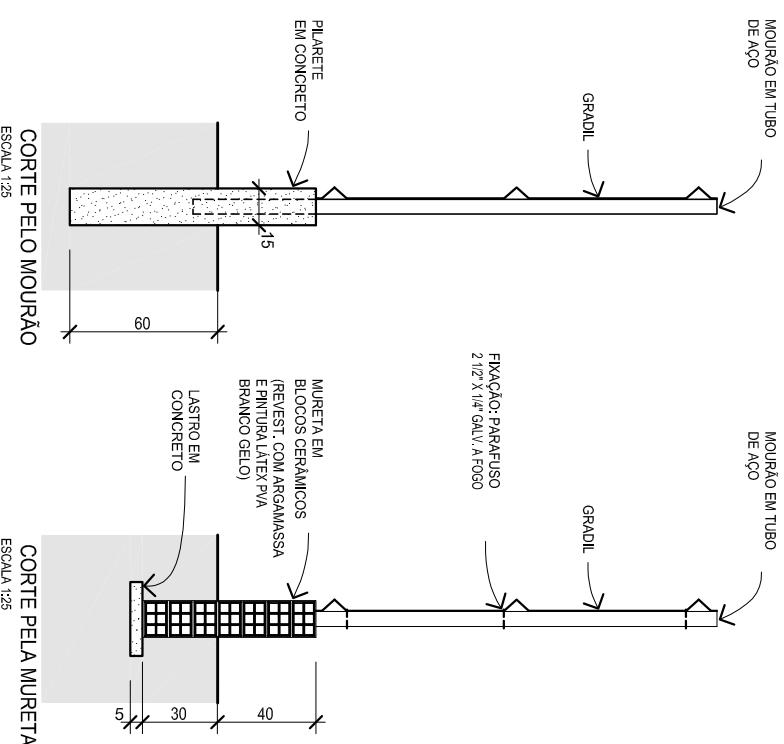

LEGENDA:

NOTAS / ESPECIFICAÇÕES:


REVISÕES:

N.º: DISCRIMINAÇÃO: DATA:




ÁREAS:
 ÚTIL: 347,15m²
 TOTAL: 439,57m²

05
DET. 02
ESCALA 1/5

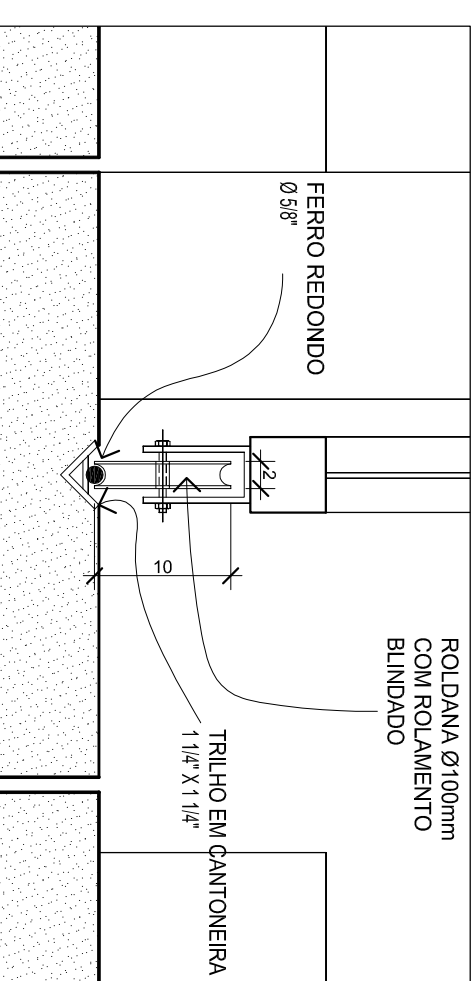

04
DET. 01
ESCALA 1/5

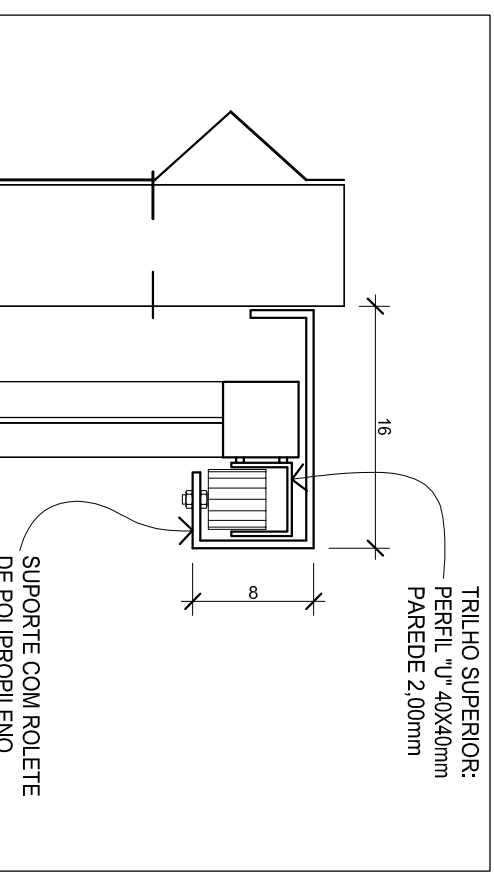

TRIBUNAL REGIONAL DO TRABALHO - 16.ª REGIÃO - SERVIÇO DE ENGENHARIA

PROJETO: VARA DO TRABALHO DE BARRA DO CORDO

ASSUNTO: DETALHES ÁREA EXTERNA III

AUTOR: ARQ. CARLOS A. LORENZONI
 DESENHO: MARIA LUISA CARVALHO

PROJETO EXECUTIVO

DATA: JAN/2013
 ESCALA: INDICADA

05/29