
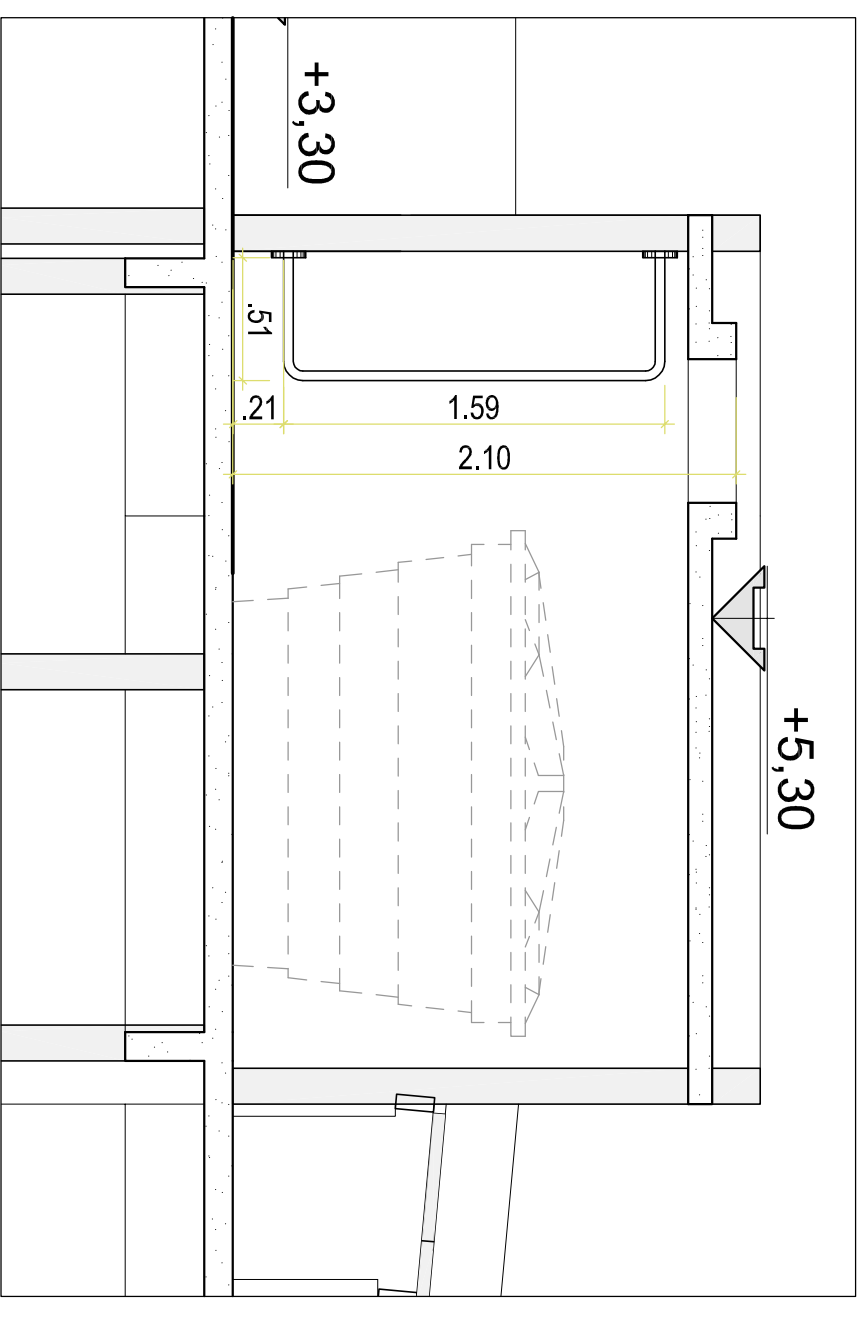


1 PLANTA DE COBERTURA
 ESC.1:100

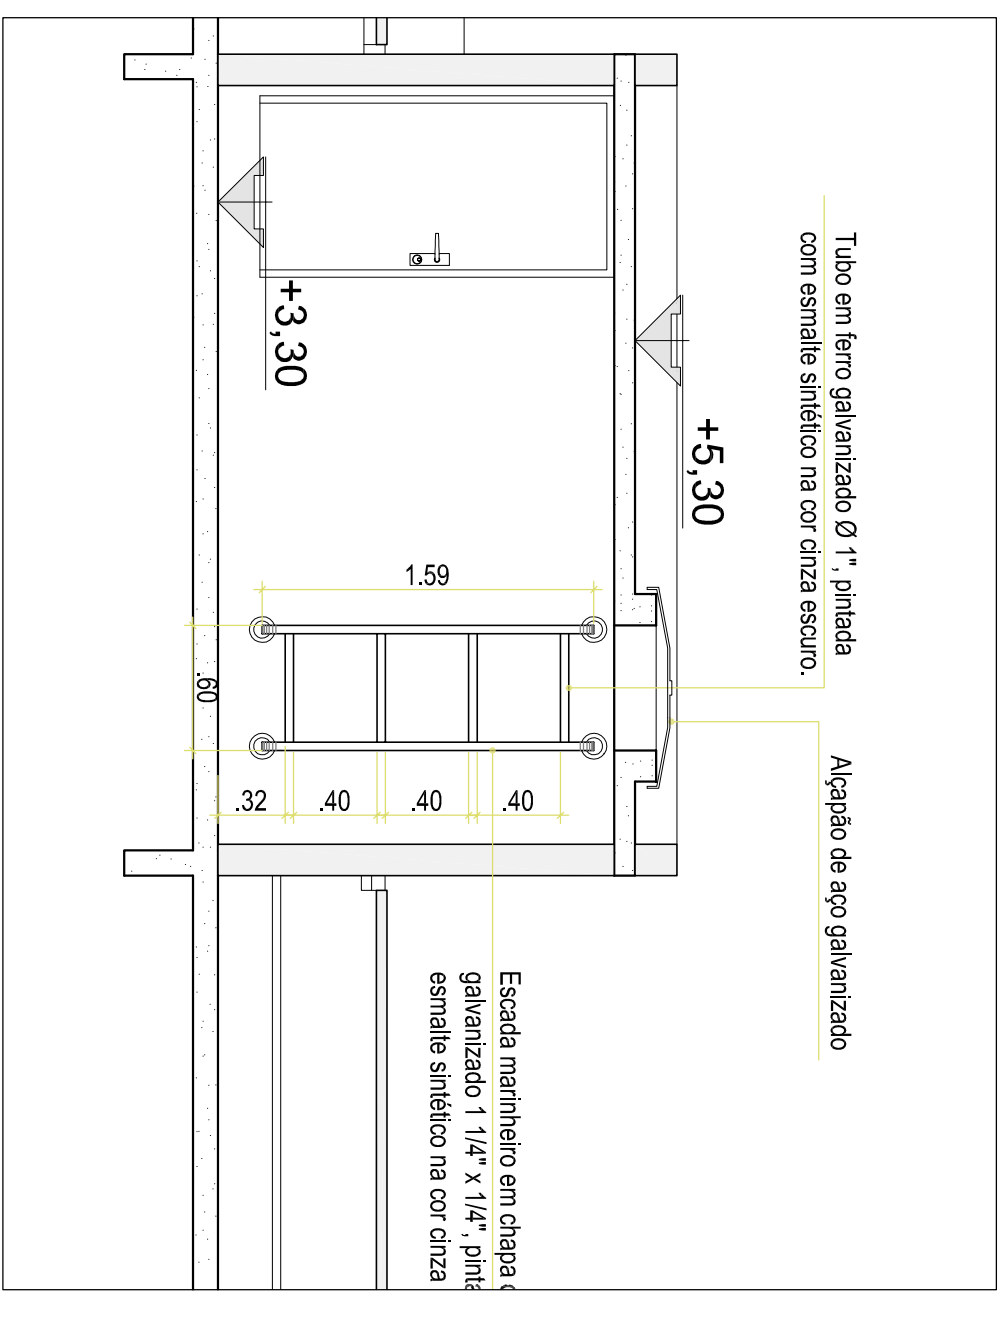


LEGENDA:

NOTAS / ESPECIFICAÇÕES:

REVISÕES:

N.º	DISCRIMINAÇÃO	DATA
1	REVISÃO GERAL	13/02/2013

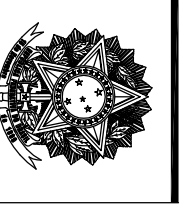

TRIBUNAL REGIONAL DO TRABALHO - 16.ª REGIÃO - SERVIÇO DE ENGENHARIA
 PROJETO: VARA DO TRABALHO DE BARRA DO CORDA
 ASSUNTO: PLANTA DE COBERTURA
 Nº DA FOLHA: 08/29

PROJETO EXECUTIVO
 DATA: JAN/2013
 ESCALA: 1/75
 ARQ. CARLOS A. LORENZONI
 MARIA LUISA CARVALHO