ASSINADO ELETRONICAMENTE PELO SERVIDOR MANOEL RICARDO BECKMAN DE JESUS (Lei 11.419/2006)
EM 27/09/2013 17:47:44 (Hora Local) - Autenticação da Assinatura: F036E2308O.3969BF1E39.E8E442E062.AB22A91O0D

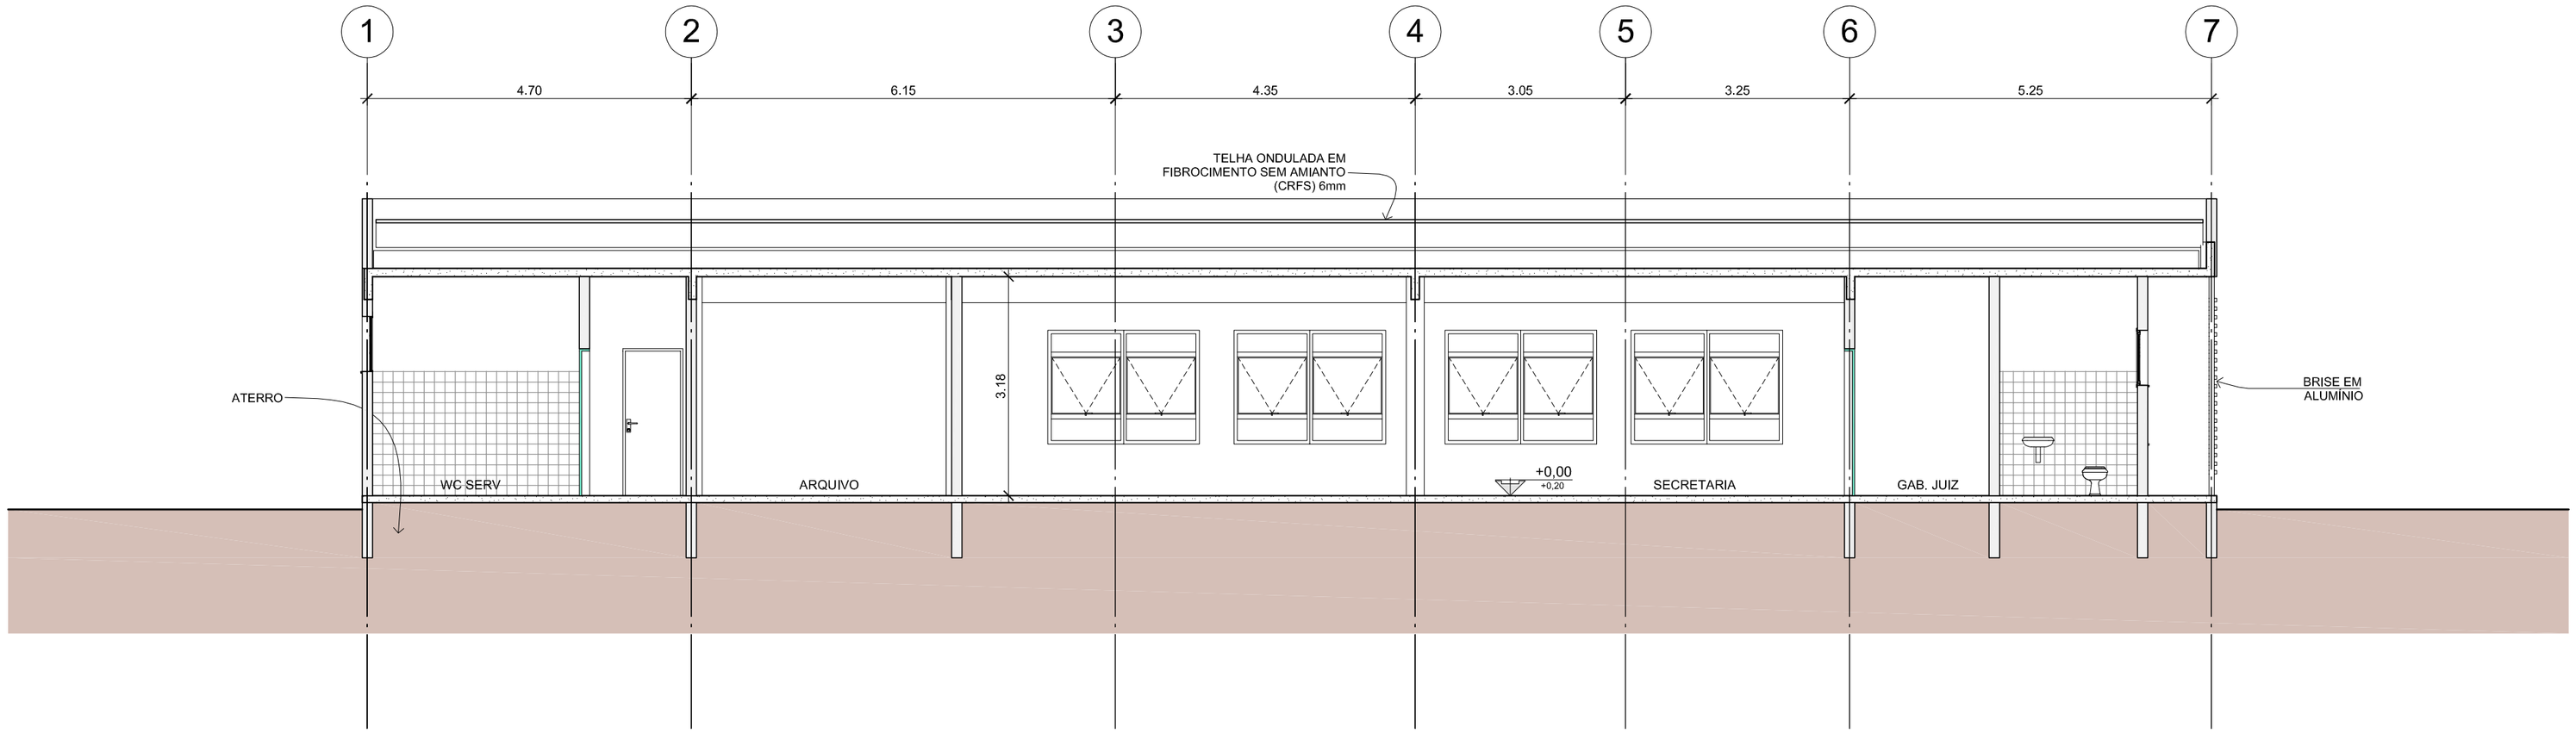

1 CORTE AA
ESC.1:75

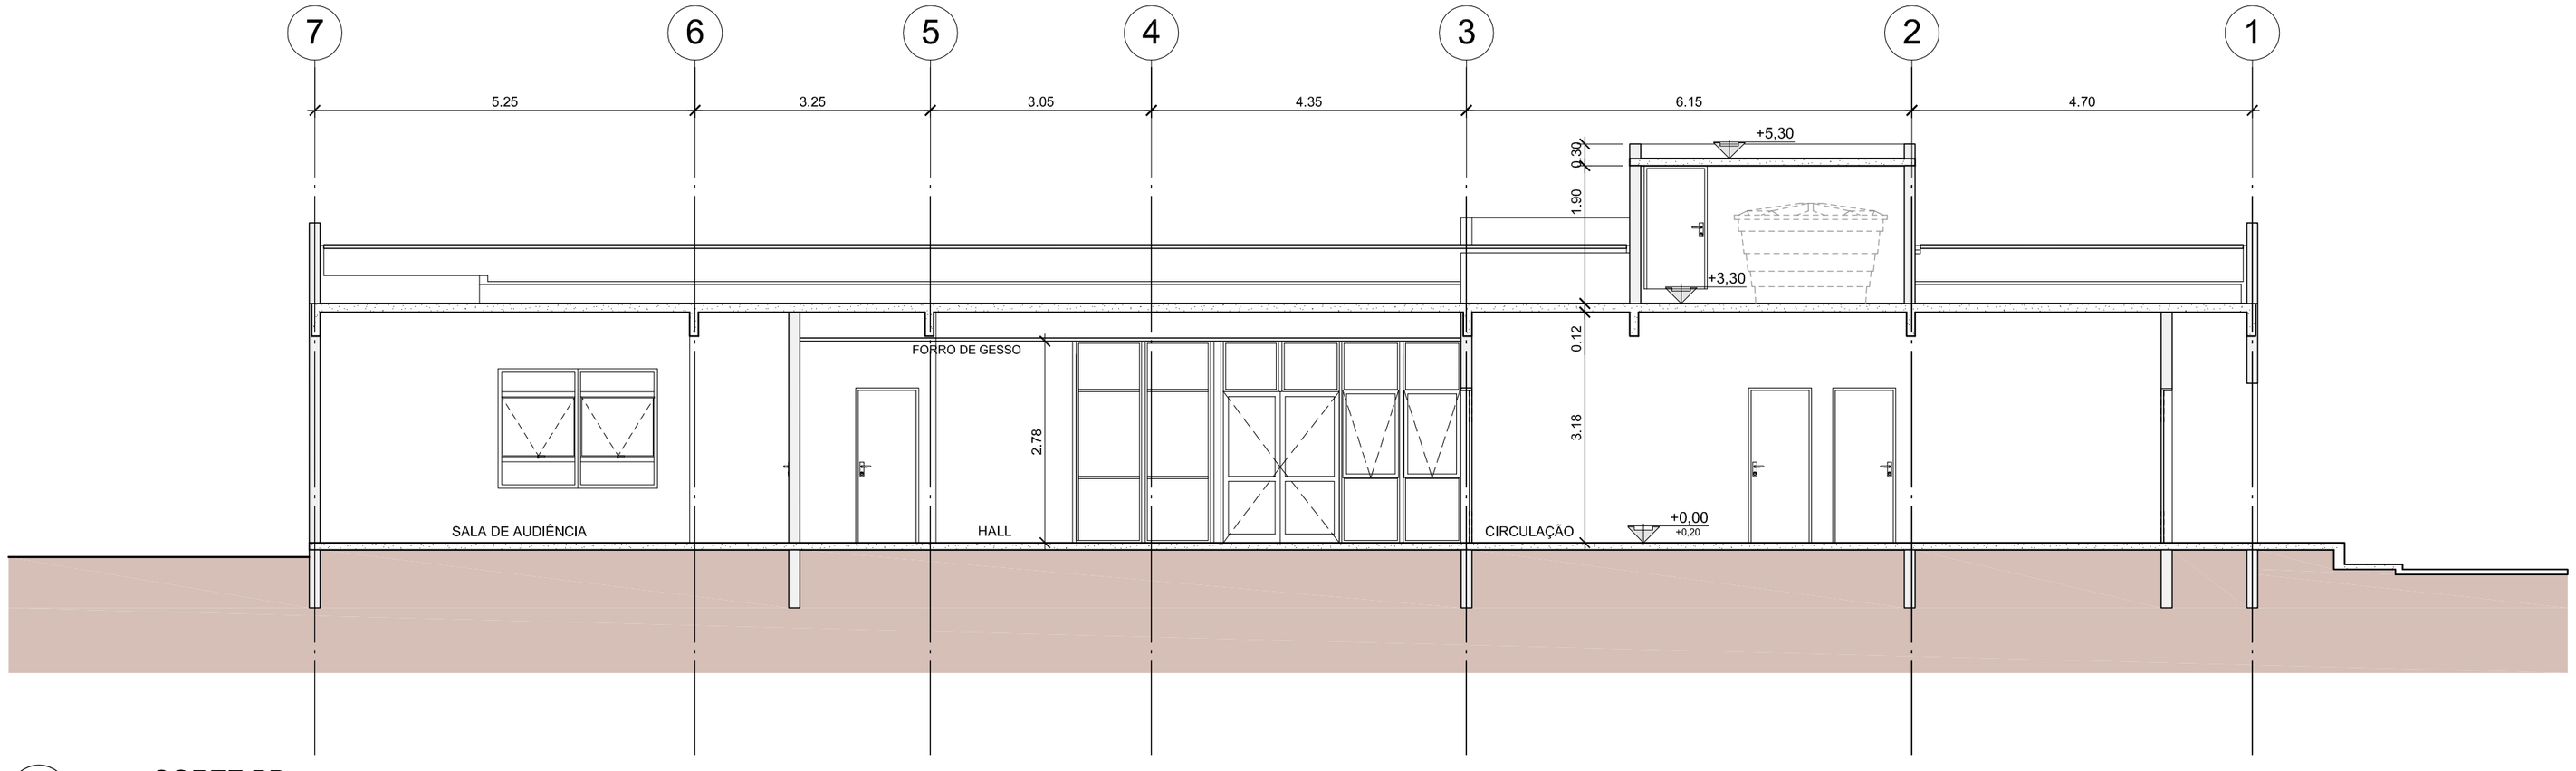

2 CORTE BB
ESC.1:75

LEGENDA:

NOTAS / ESPECIFICAÇÕES:

REVISÕES:

N.º:	DISCRIMINAÇÃO:	DATA:

ÁREAS:

ÚTIL:	348,32m2
TOTAL:	438,29m2

TRIBUNAL REGIONAL DO TRABALHO - 16.ª REGIÃO - SERVIÇO DE ENGENHARIA

PROJETO: VARA DO TRABALHO DE BARRA DO CORDA		TIPO: ARQ PROJETO EXECUTIVO	N.º DA FOLHA: 10/29
ASSUNTO: CORTES I			
AUTOR: ARQ. CARLOS A. LORENZON	VERIF.: .	DATA: JAN/2013	
REGISTRO DO AUTOR: CAU Nº 25.055-4	DESENHO: .	ESCALA: 1:75	

FORMATO A2 (594 X 420 mm)

Confira a autenticidade deste documento em http://www.trt16.jus.br/validardocumento
Identificador de autenticação: 1001282.2013.000.46697 Seq. null - p. 1 de 1