


1 CORTE CC
 ESC. 1:75

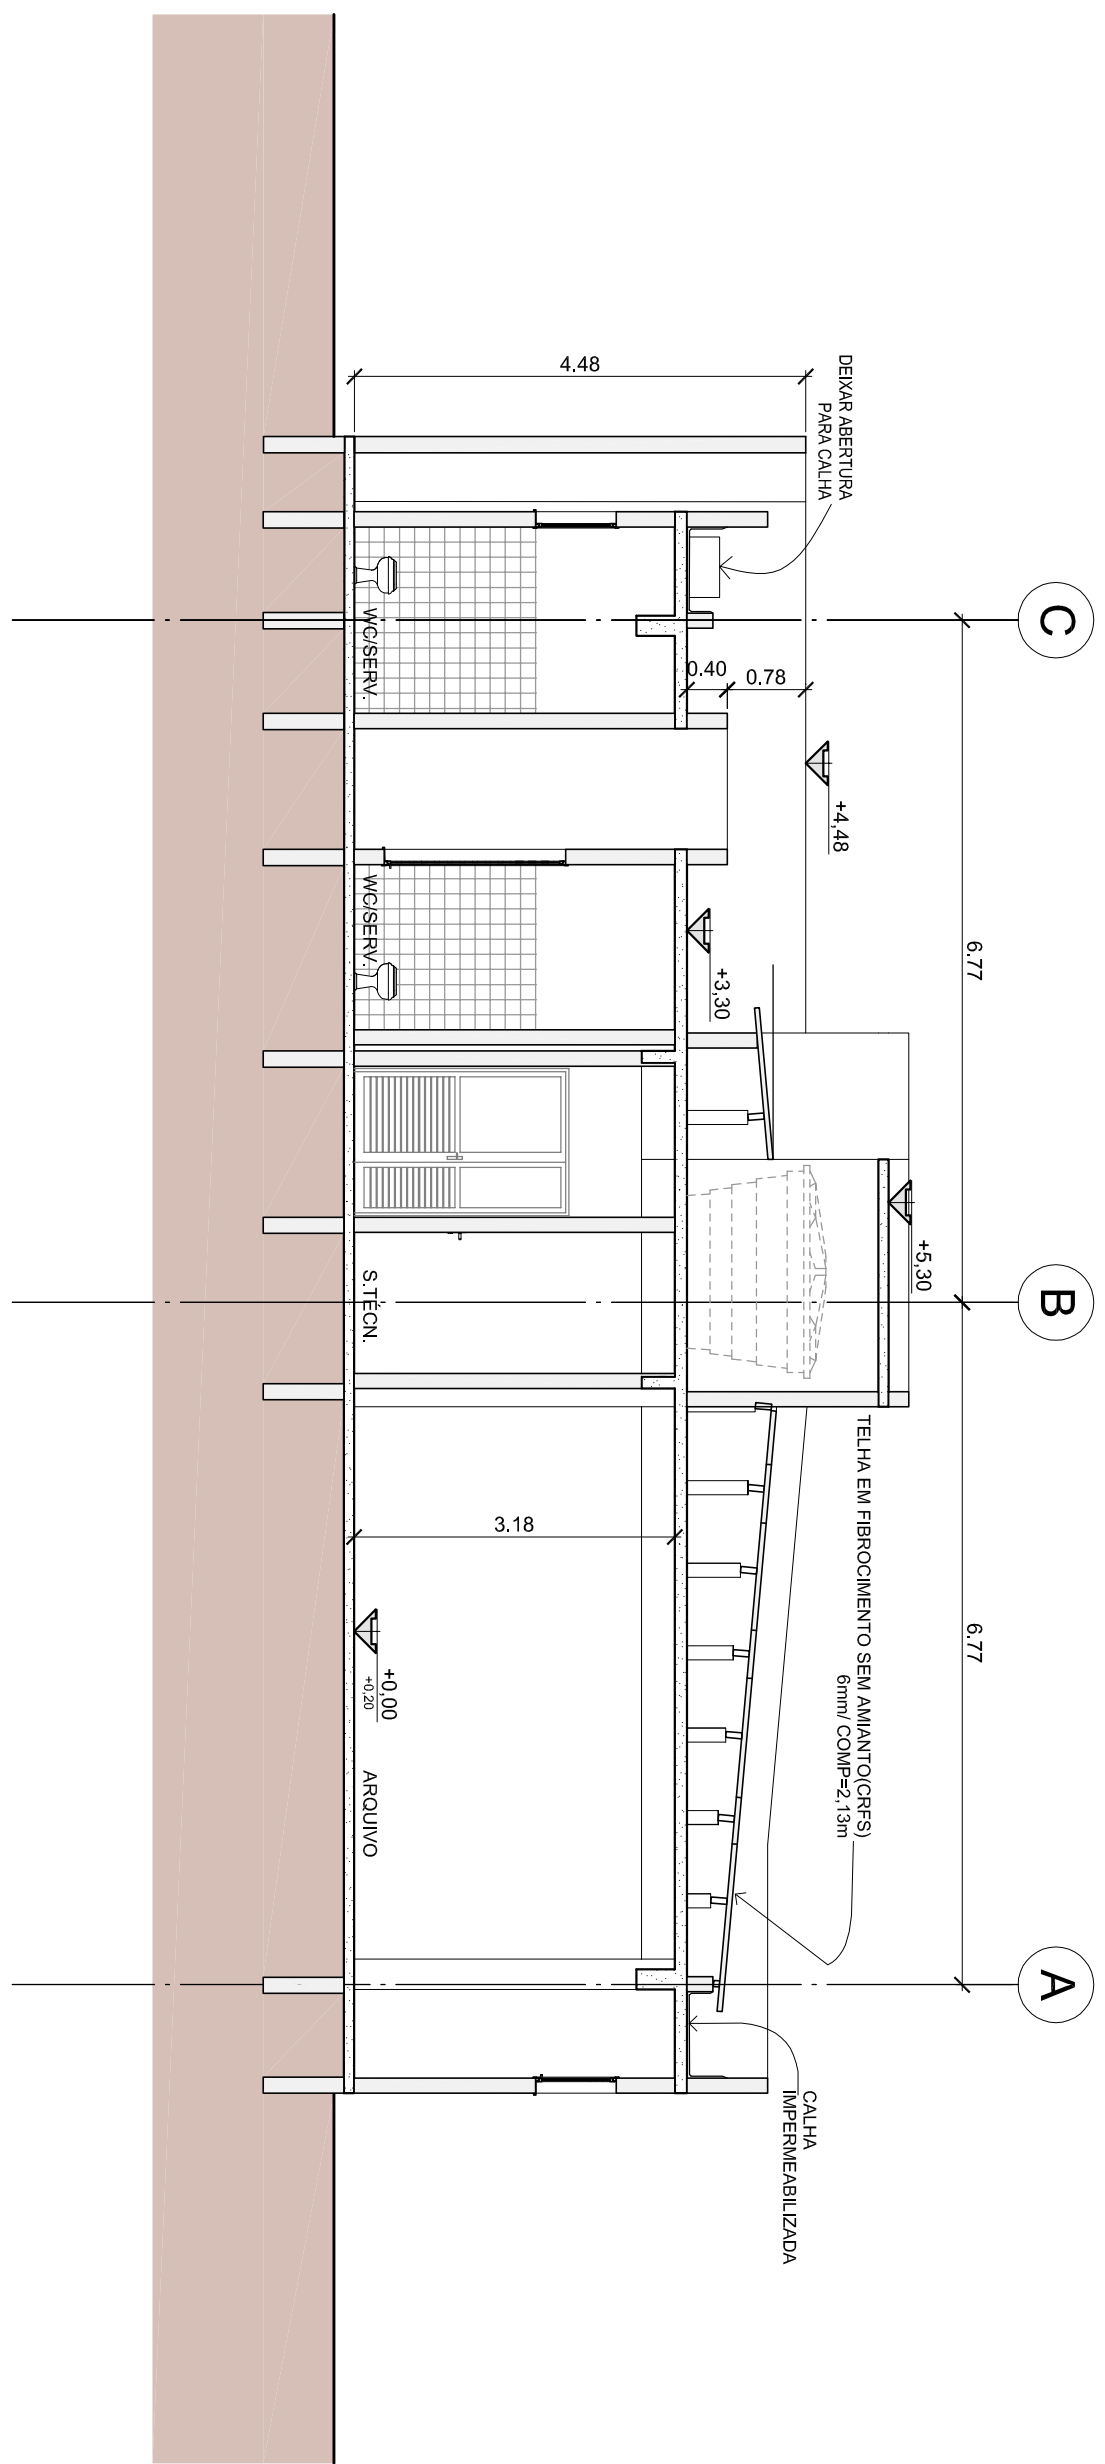

2 CORTE DD
 ESC. 1:75

LEGENDA:

NOTAS / ESPECIFICAÇÕES:

REVISÕES:

| N.º | DISCRIMINAÇÃO | DATA |
|-----|---------------|------|
| | | |
| | | |
| | | |
| | | |
| | | |
| | | |
| | | |
| | | |
| | | |
| | | |



ÁREAS:
 ÚTIL: 348,32m²
 TOTAL: 439,57m²

TRIBUNAL REGIONAL DO TRABALHO - 16.ª REGIÃO - SERVIÇO DE ENGENHARIA

PROJETO: VARA DO TRABALHO DE BARRA DO CORDA

ASSUNTO: CORTES II

AUTOR: ARO, CARLOS A. LORENZON
 REGISTRO DO AUTOR: CAU Nº 25.055-4

PROJETO EXECUTIVO

VERB.:
 DATA: JAN/2013

ESCALA: 1/75

11/29