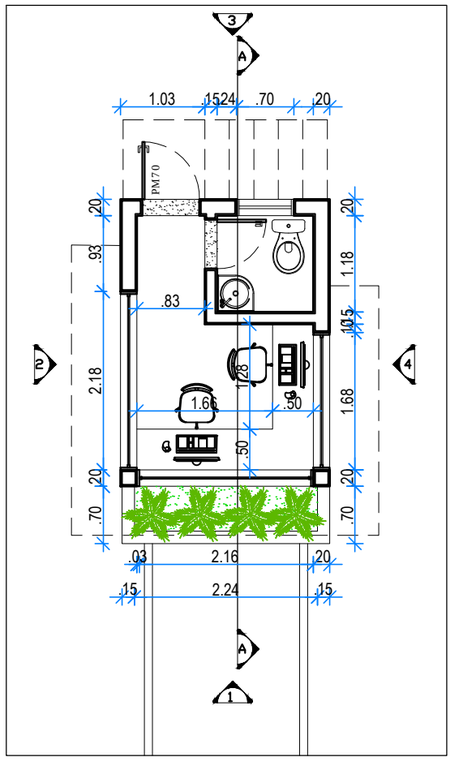

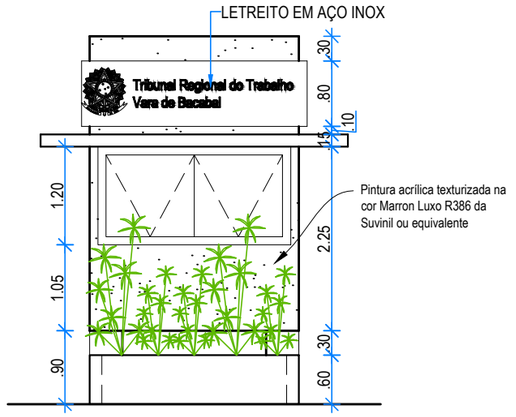

VISTA 1

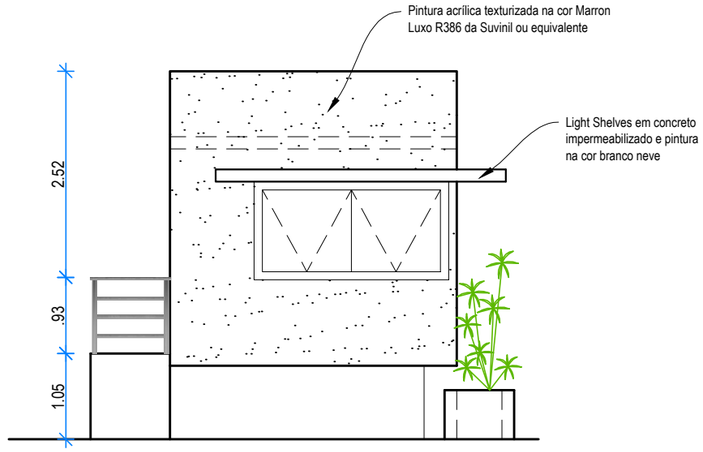

VISTA 2

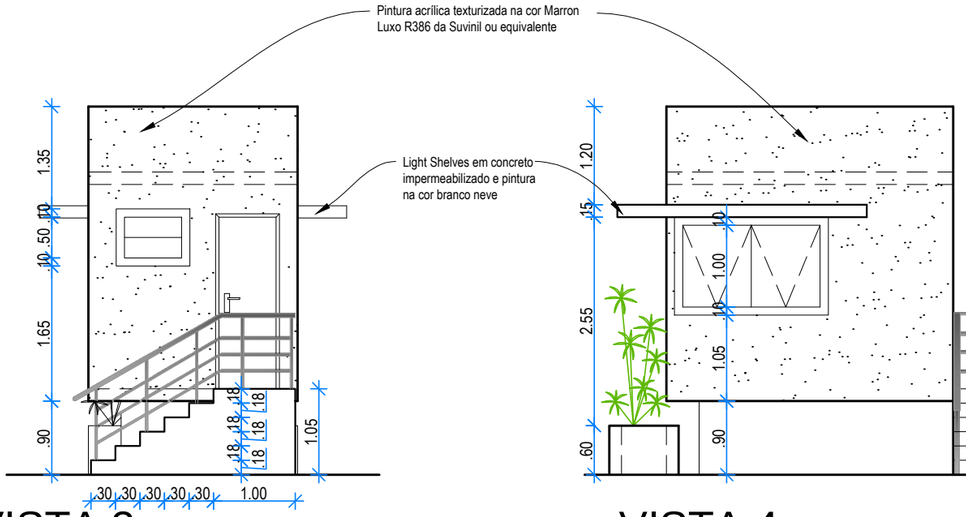

VISTA 3

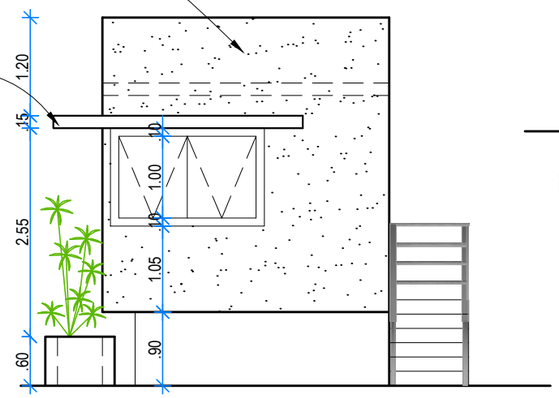

VISTA 4

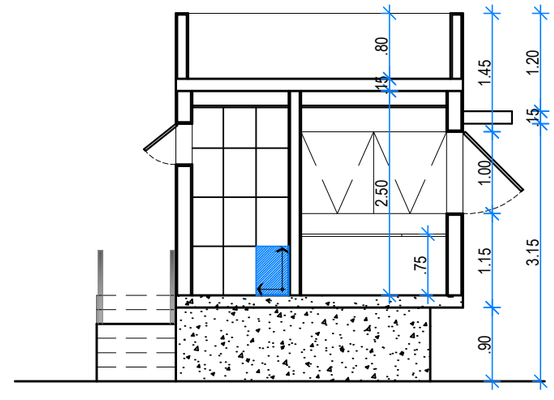

CORTE A

NOTAS / ESPECIFICAÇÕES:

REVISÕES:

N.°:	DISCRIMINAÇÃO:	DATA:

TRIBUNAL REGIONAL DO TRABALHO - 16.ª REGIÃO - SERVIÇO DE ENGENHARIA

PROJETO: VARA DO TRABALHO DE BACABAL

ASSUNTO: DETALHAMENTO DA GUARITA

TIPO: ARQ

FASE: EP

REVISÃO: R00

N.° DA FOLHA: 09/12

PROJETO ARQUITETÔNICO: NIKOLE MENDONÇA CAU A59454-7

DESENHO: MARYANNA CARVALHO

PROJETO EXECUTIVO: CLAUDIO FERRO CAU: A39128-0

ÁREA ÚTIL: 785,04 m2

ÁREA TOTAL: 9.688,17 m2

VERIFICAÇÃO: CLAUDIO FERRO CAU A39128-0

DATA: SET/2014

ESCALA: 1:75

claudio ferro ARQUITETO DESIGNER

FORMATO A3 (420 X 297 mm)