ASSINADO ELETRONICAMENTE PELO SERVIDOR MANOEL RICARDO BECKMAN DE JESUS (Lei 11.419/2006)
EM 27/09/2013 17:49:16 (Hora Local) - Autenticação da Assinatura: 606D8B1369.46CB1B3B99.F30CD1594A.0BCDE44F88

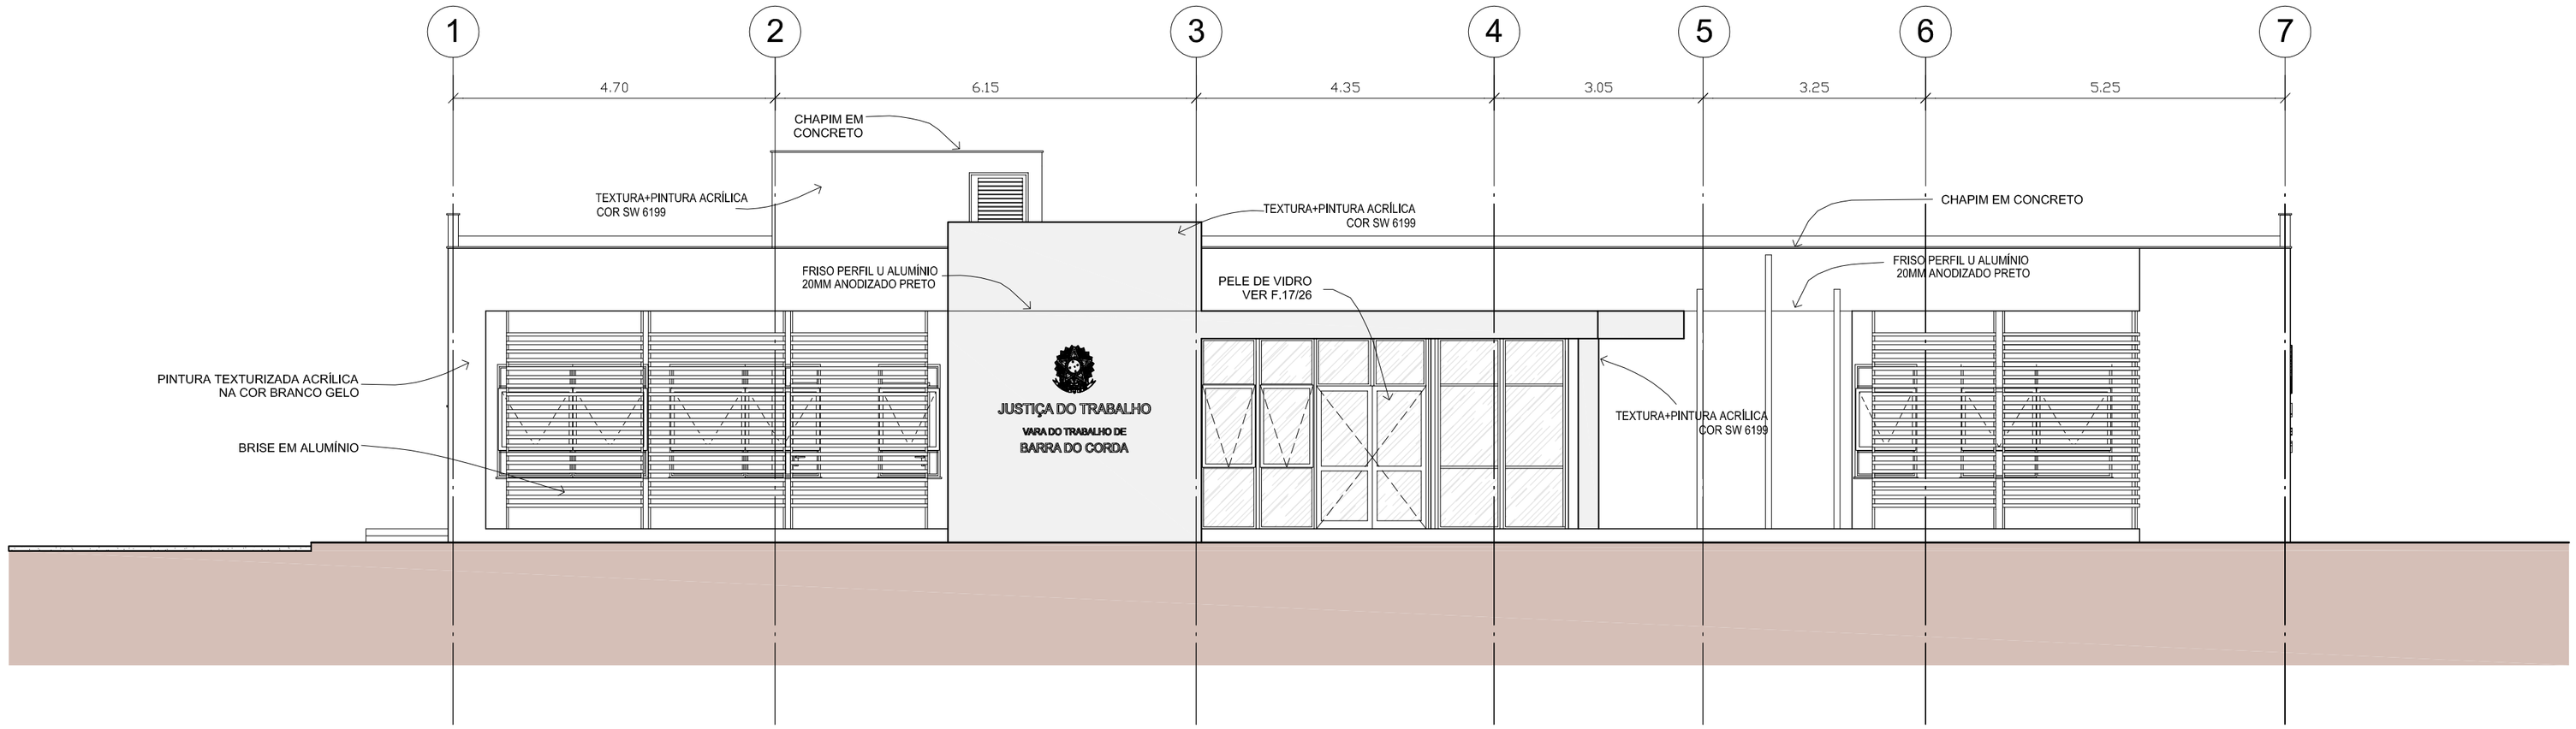

1 ELEVAÇÃO 1
ESC.1:75

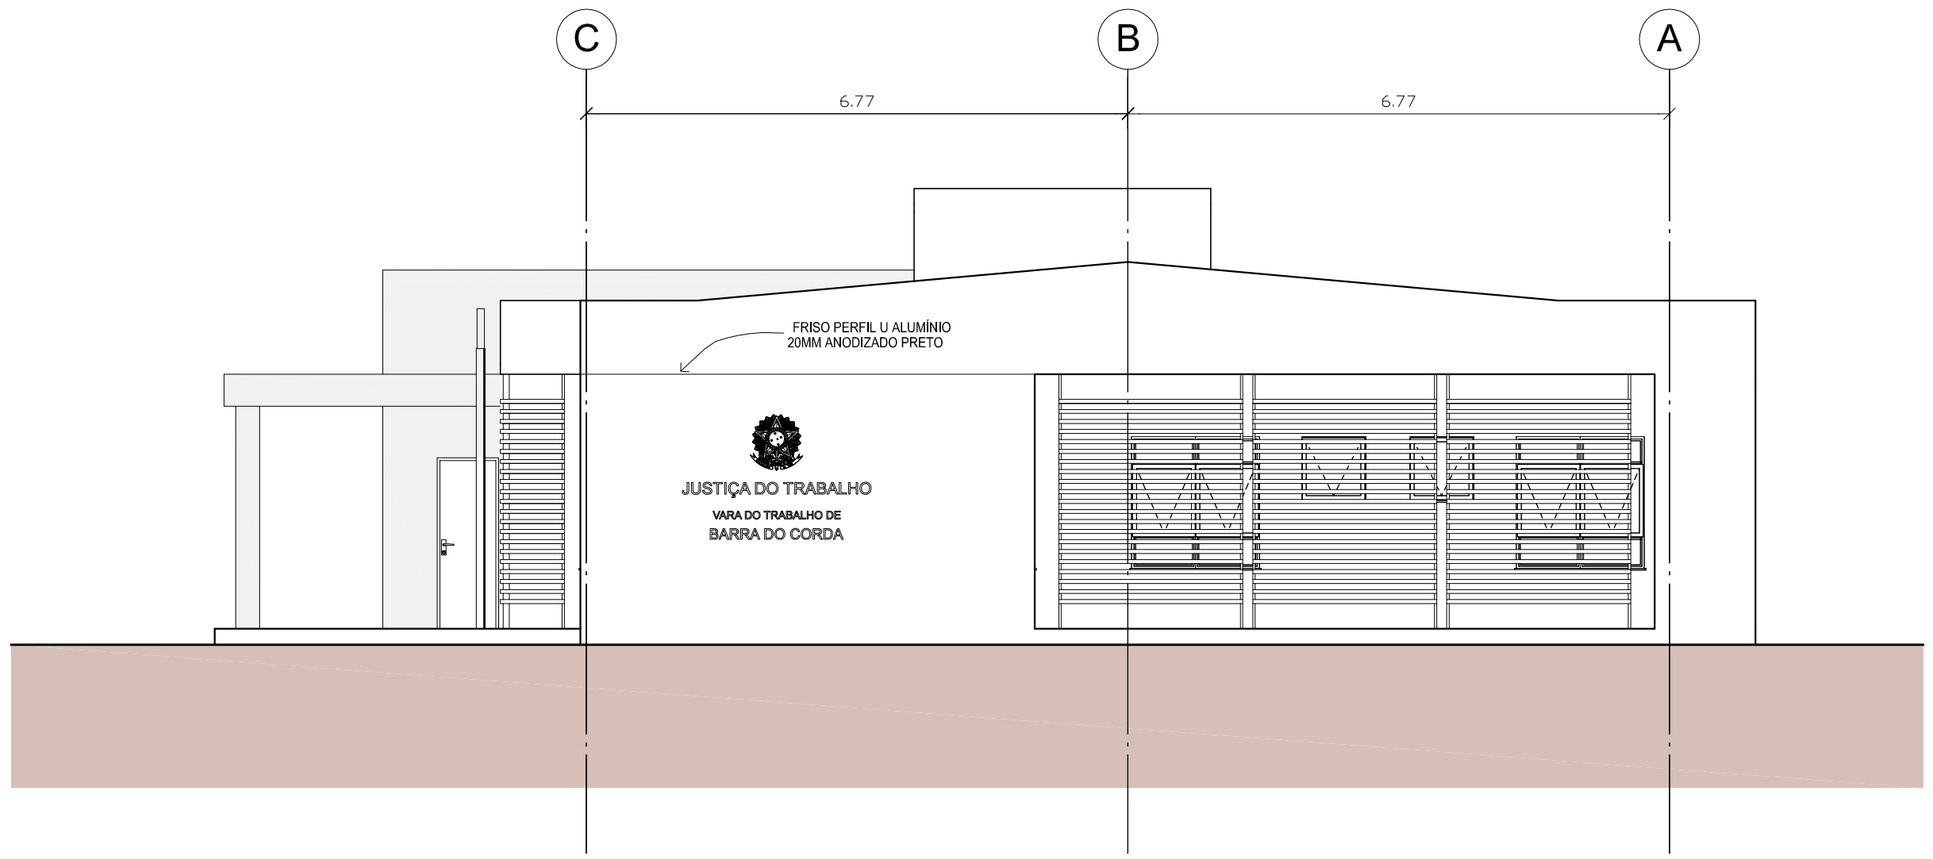

2 ELEVAÇÃO 2
ESC.1:75

LEGENDA:

NOTAS / ESPECIFICAÇÕES:

REVISÕES:

N.º:	DISCRIMINAÇÃO:	DATA:

AREAS:

ÚTIL:	348,32m2
TOTAL:	439,57m2

TRIBUNAL REGIONAL DO TRABALHO - 16.ª REGIÃO - SERVIÇO DE ENGENHARIA

PROJETO: VARA DO TRABALHO DE BARRA DO CORDA

TIPO: ARQ PROJETO EXECUTIVO

N.º DA FOLHA: 12/29

ASSUNTO: ELEVAÇÕES I

AUTOR: ARQ. CARLOS A. LORENZON

VERIF.: .

DATA: JAN/2013

REGISTRO DO AUTOR: CAU Nº 25.055-4

DESENHO: MARIA LUISA CARVALHO

ESCALA: 1:75

FORMATO A2 (594 X 420 mm)

Confira a autenticidade deste documento em http://www.trt16.jus.br/validardocumento
Identificador de autenticação: 1001282.2013.000.38698 Seq. null - p. 1 de 1