ASSINADO ELETRONICAMENTE PELO SERVIDOR MANOEL RICARDO BECKMAN DE JESUS (Lei 11.419/2006)
EM 27/09/2013 17:50:35 (Hora Local) - Autenticação da Assinatura: 1D5E508CC1.8B590D7751.69D2ADB530.84DB6C8A9D

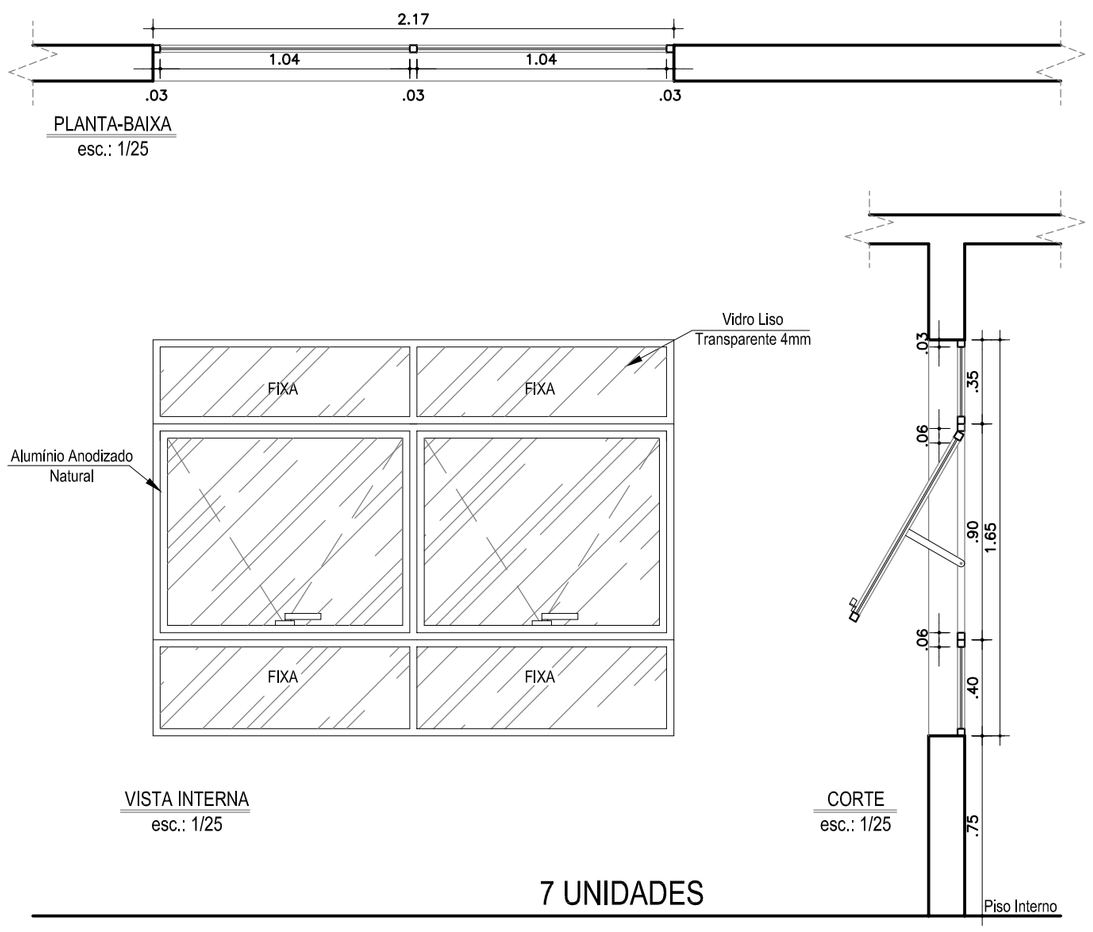

01 JA-01
ESCALA 1/25

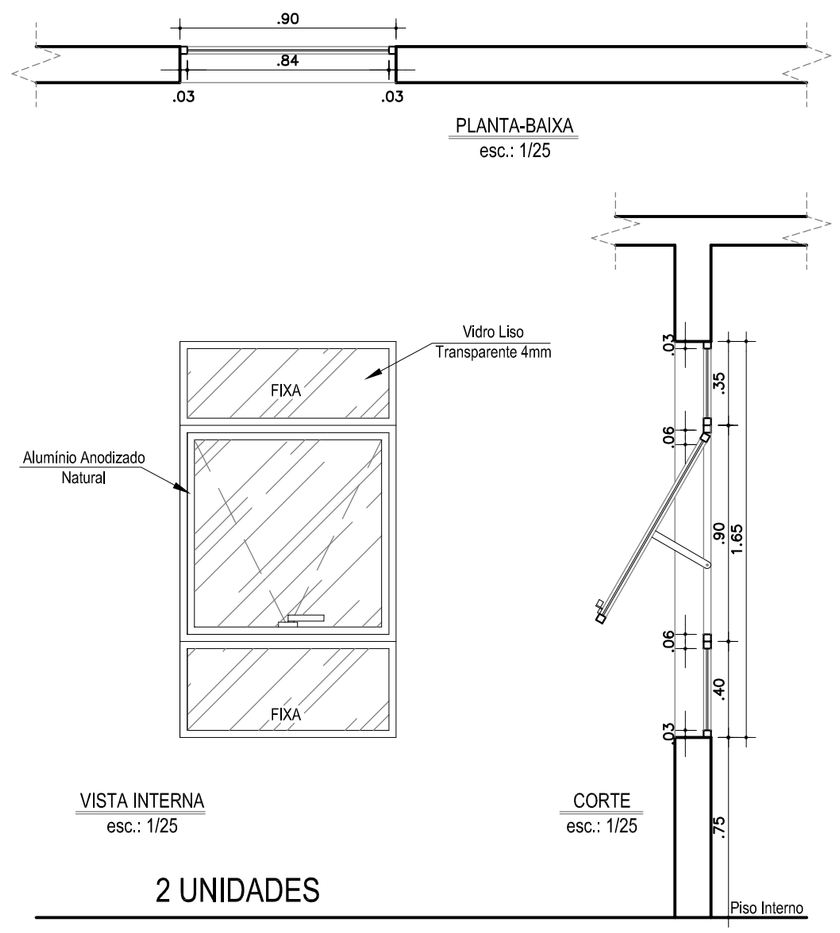

02 JA-02
ESCALA 1/25

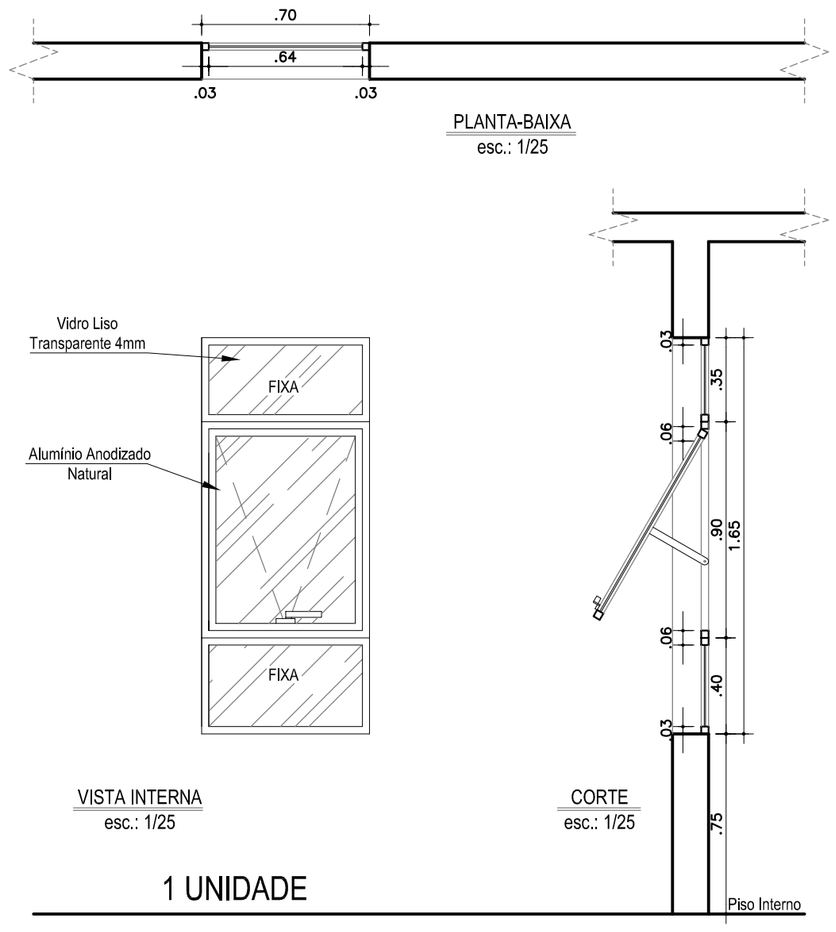

03 JA-03
ESCALA 1/25

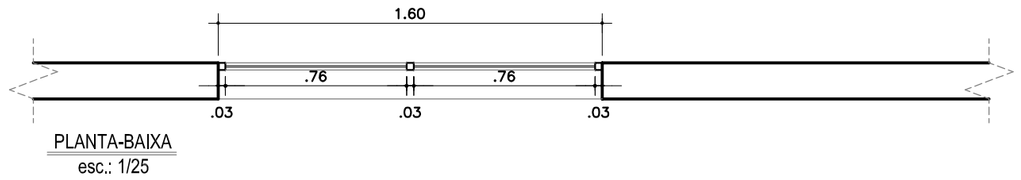

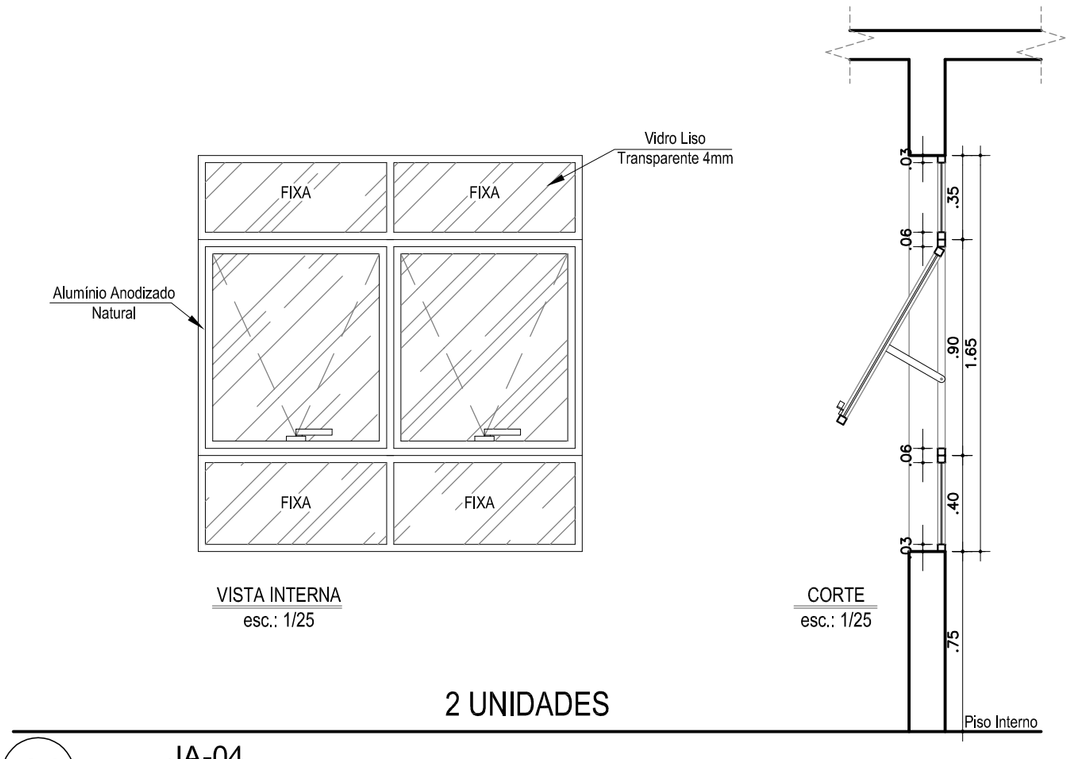

04 JA-04
ESCALA 1/25

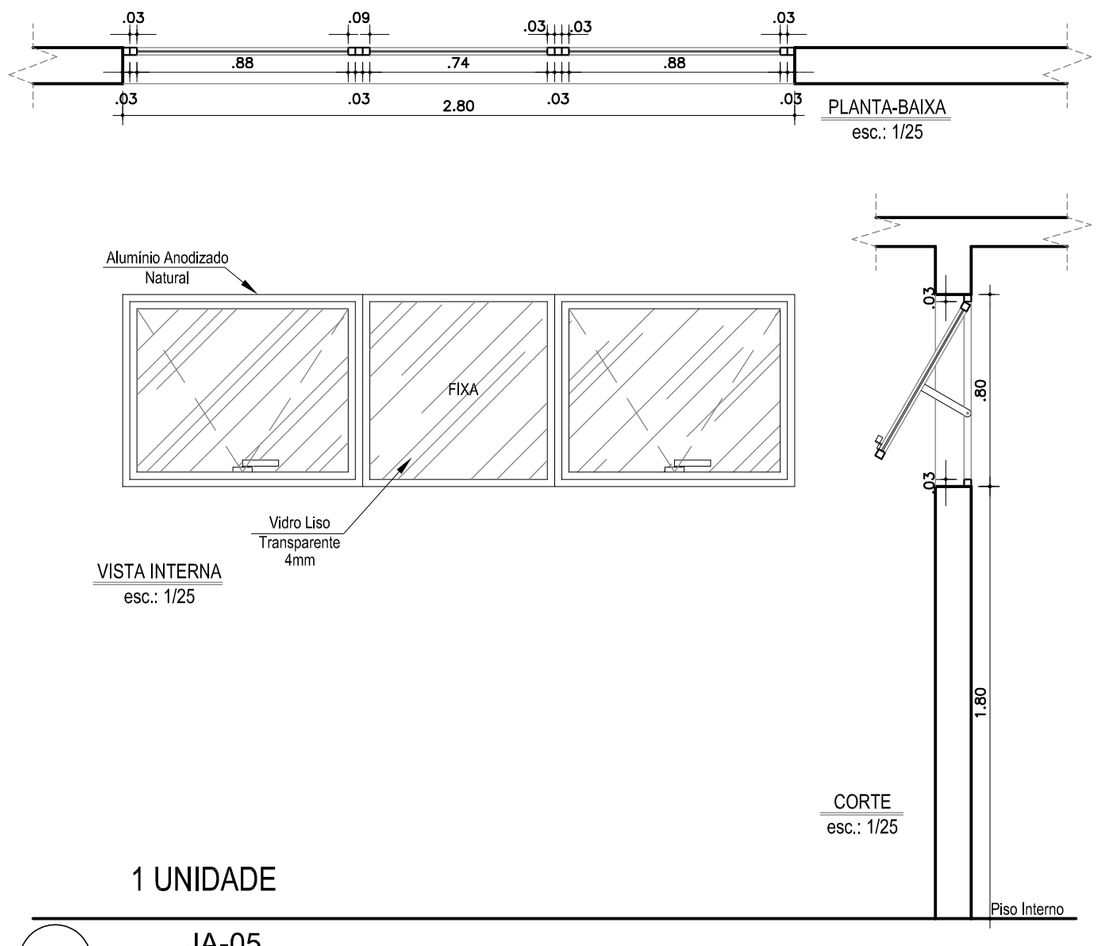

05 JA-05
ESCALA 1/25

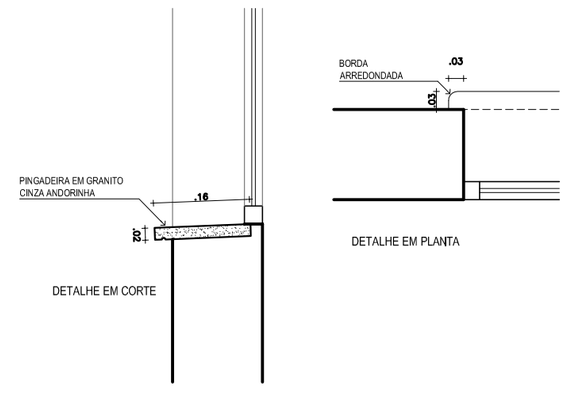

06 DETALHE PEITORIL
ESCALA 1/10

LEGENDA:

NOTAS / ESPECIFICAÇÕES:

REVISÕES:

N.º:	DISCRIMINAÇÃO:	DATA:

ÁREAS:
ÚTIL: 347,15 m2
TOTAL: 439,57 m2

TRIBUNAL REGIONAL DO TRABALHO - 16.ª REGIÃO - SERVIÇO DE ENGENHARIA

PROJETO: VARA DO TRABALHO DE BARRA DO CORDA		TIPO: ARQ PROJETO EXECUTIVO	N.º DA FOLHA: 14/29
ASSUNTO: ESQUADRIAS I			
AUTOR: ARQ. CARLOS A. LORENZON	VERIF:	DATA: JAN/2013	
REGISTRO DO AUTOR: CAU Nº 25.055-4	DESENHO: MARIA LUISA CARVALHO	ESCALA: 1:25	

FORMATO A2 (594 X 420 mm)

Confira a autenticidade deste documento em http://www.trt16.jus.br/validardocumento
Identificador de autenticação: 1001282.2013.000.52090 Seq. null - p. 1 de 1