ASSINADO ELETRONICAMENTE PELO SERVIDOR MANOEL RICARDO BECKMAN DE JESUS (Lei 11.419/2006)
EM 27/09/2013 17:54:52 (Hora Local) - Autenticação da Assinatura: DDB3BCF2D4.BC326DAF3F.DC696E2BE9.E079BEEB12

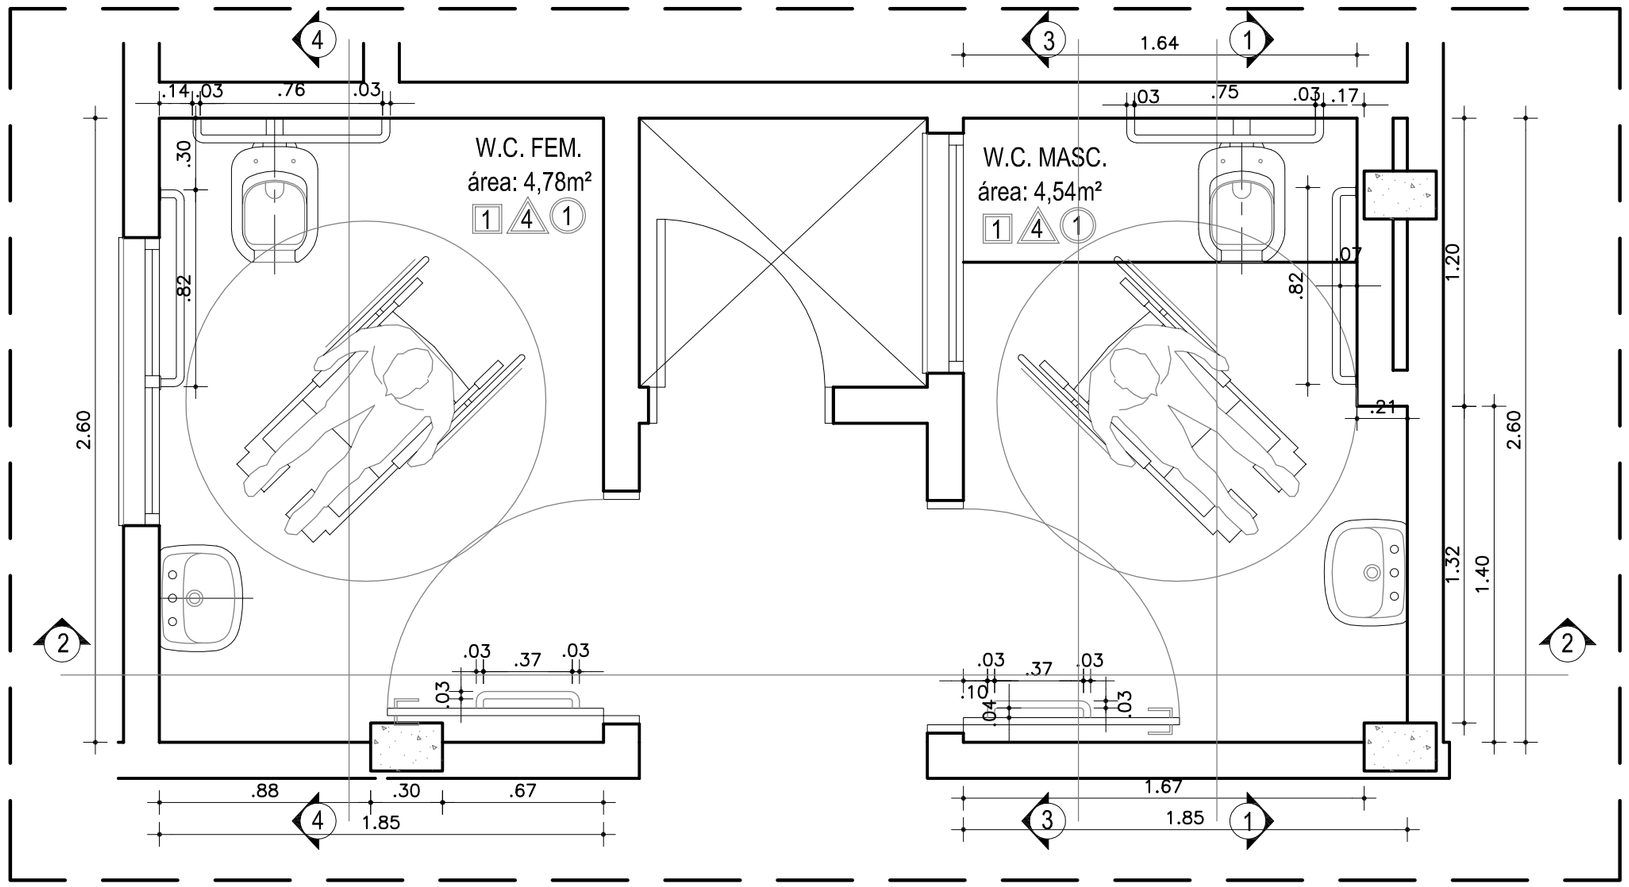

1 PLANTA BAIXA
ESC.1:25

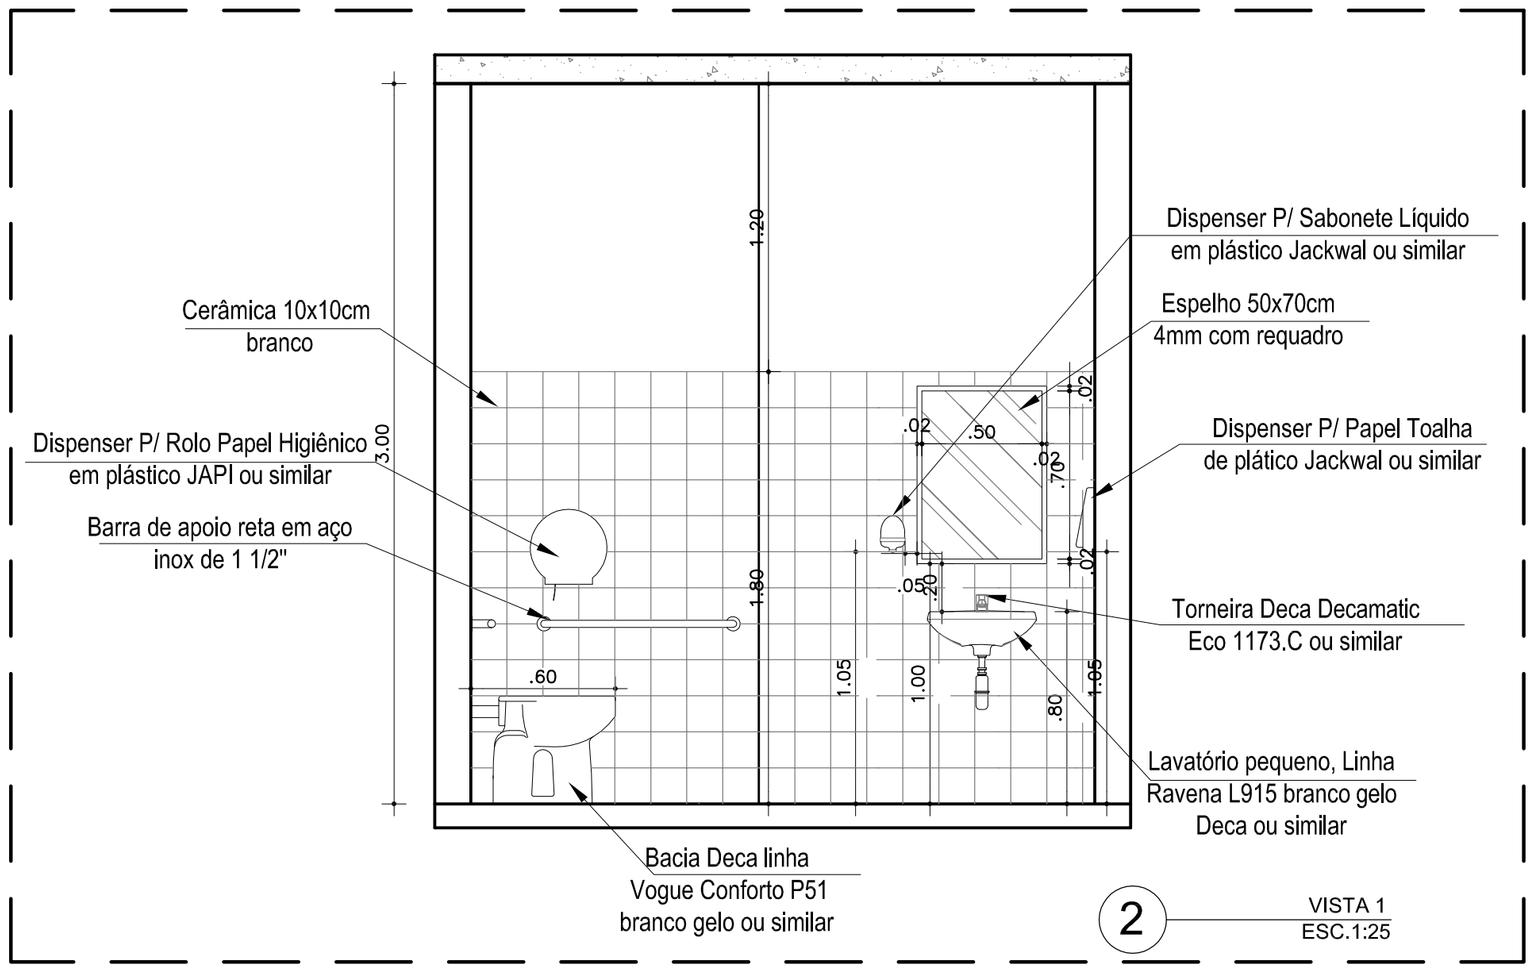

2 VISTA 1
ESC.1:25

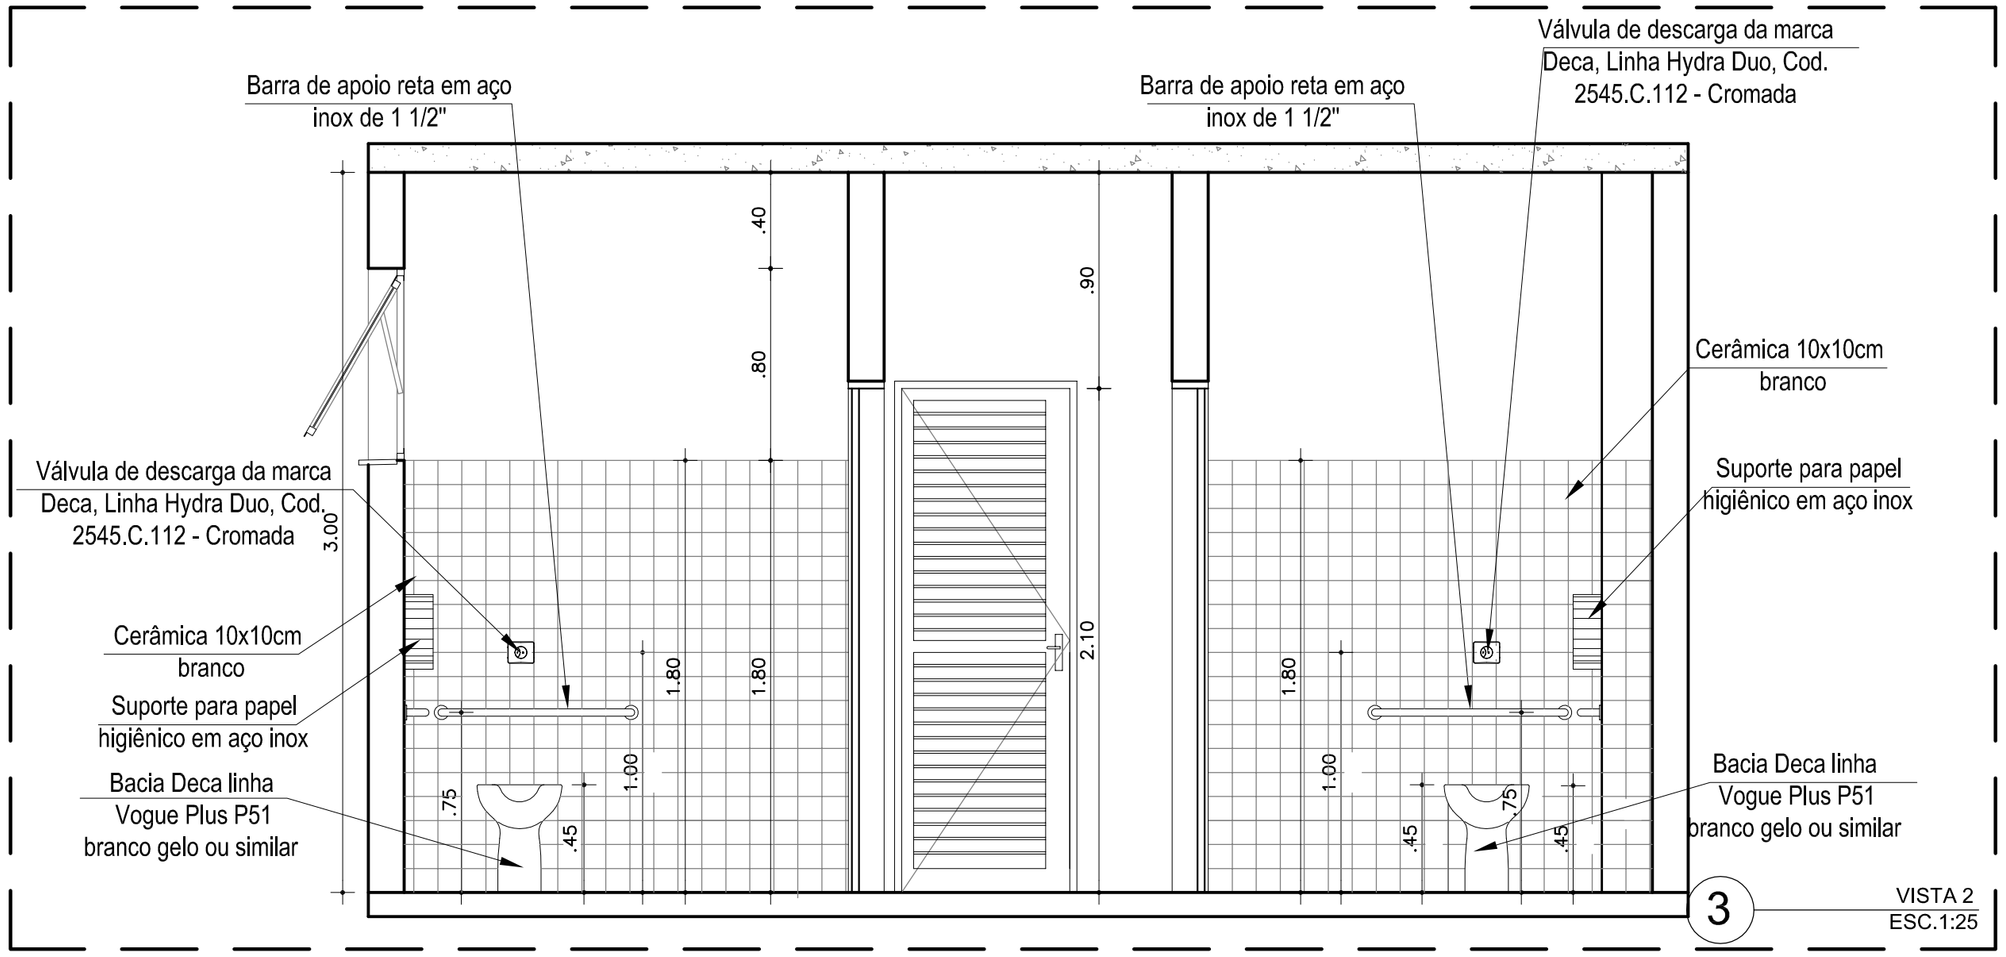

3 VISTA 2
ESC.1:25

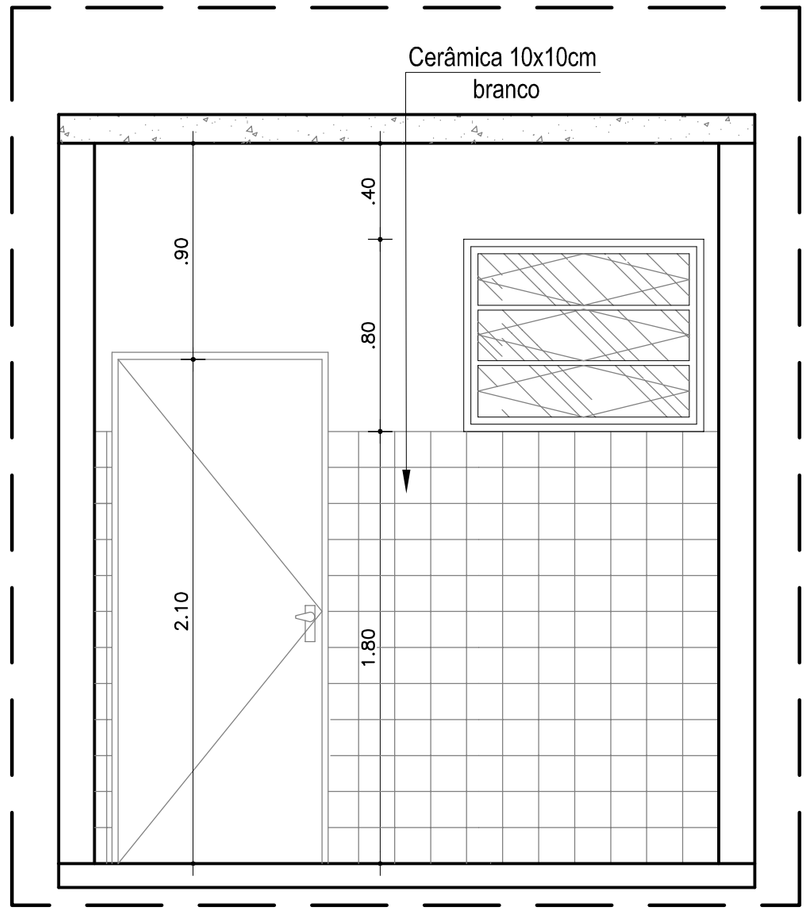

4 VISTA 3
ESC.1:25

LEGENDA:

NOTAS / ESPECIFICAÇÕES:

REVISÕES:

N.º:	DISCRIMINAÇÃO:	DATA:

ÁREAS:
ÚTIL: 347,15m2
TOTAL: 439,57m2

TRIBUNAL REGIONAL DO TRABALHO - 16.ª REGIÃO - SERVIÇO DE ENGENHARIA

PROJETO: VARA DO TRABALHO DE BARRA DO CORDA
TIPO: ARQ PROJETO EXECUTIVO
N.º DA FOLHA: 20/29
ASSUNTO: PLANTA DE AMPLIAÇÕES - WCs PÚBLICOS - 1/2
AUTOR: ARQ. CARLOS A. LORENZON
VERIF.: .
DATA: JAN/2013
REGISTRO DO AUTOR: CAU Nº 25055-4
DESENHO: LAÍS SENA
ESCALA: 1:25

FORMATO A2 (594 X 420 mm)

Confira a autenticidade deste documento em http://www.trt16.jus.br/validardocumento
Identificador de autenticação: 1001282.2013.000.34234