


01 — **DETALHE DIVISÓRIA**
 ESCALA 1/25

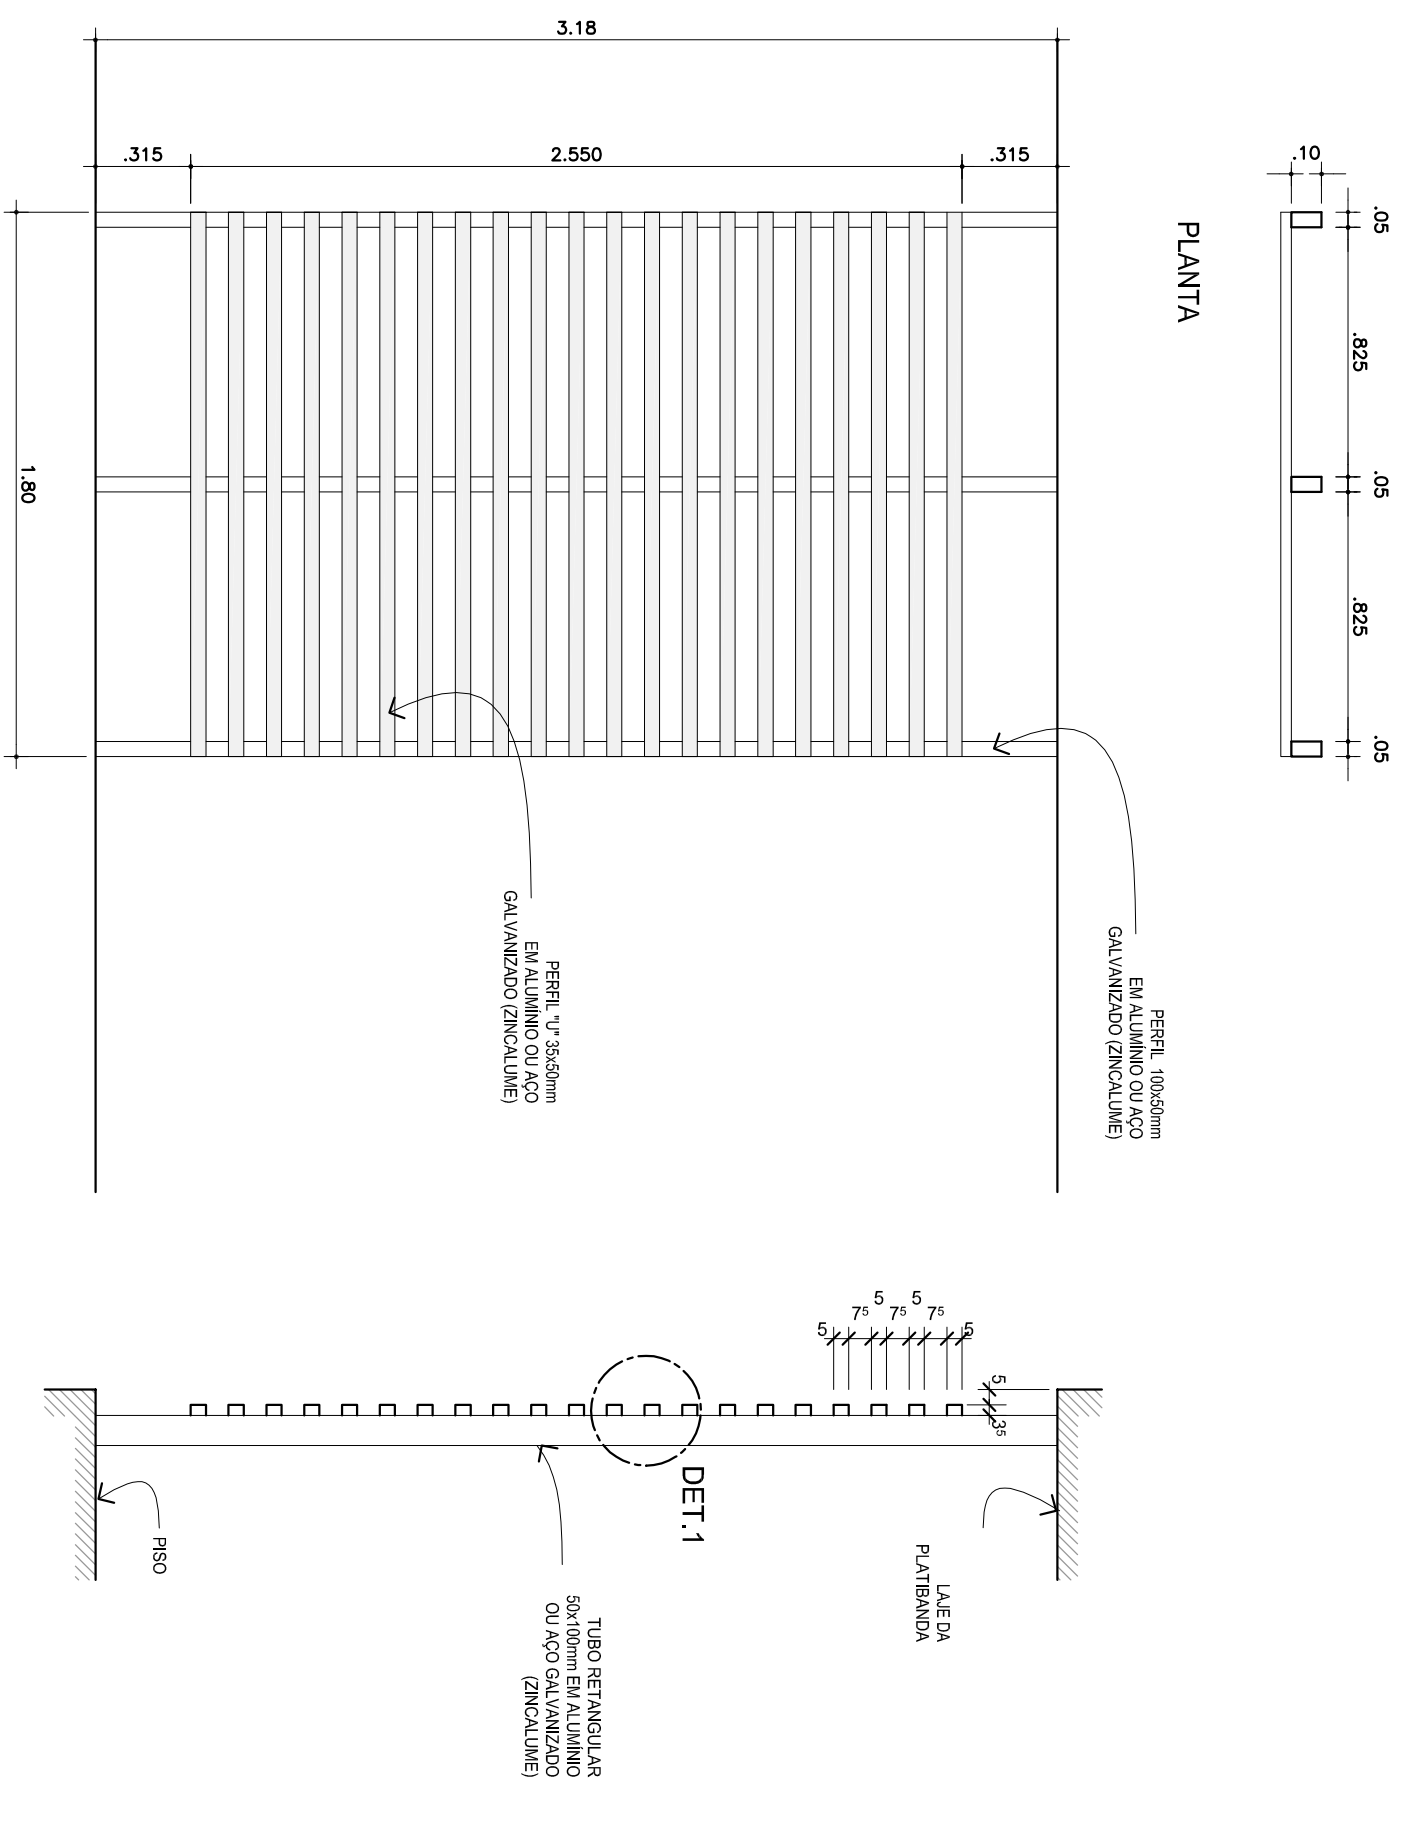

02 — **DET. BRISE - 1**
 ESCALA 1/25

LEGENDA:	NOTAS / ESPECIFICAÇÕES:	REVISÕES:		TRIBUNAL REGIONAL DO TRABALHO - 16.ª REGIÃO - SERVIÇO DE ENGENHARIA VARA DO TRABALHO DE BARRA DO CORDA	PROJETO:	TIPO:
		N.º: DISCrimINAÇÃO: DATA:			ASSUNTO:	PROJETO EXECUTIVO
			ÚTIL: 347,15 m ² TOTAL: 439,57 m ²	DETALHES GERAIS - 1	AUTOR:	DATA:
					ARQ. CARLOS A. LORENZON	JAN/2013
					REGISTRO DO AUTOR: CAU Nº 28955-4	ESCALA: 1/25
					DESIGNO: MARIA LUISA CARVALHO	

ARQ

22/29