


PLANTA

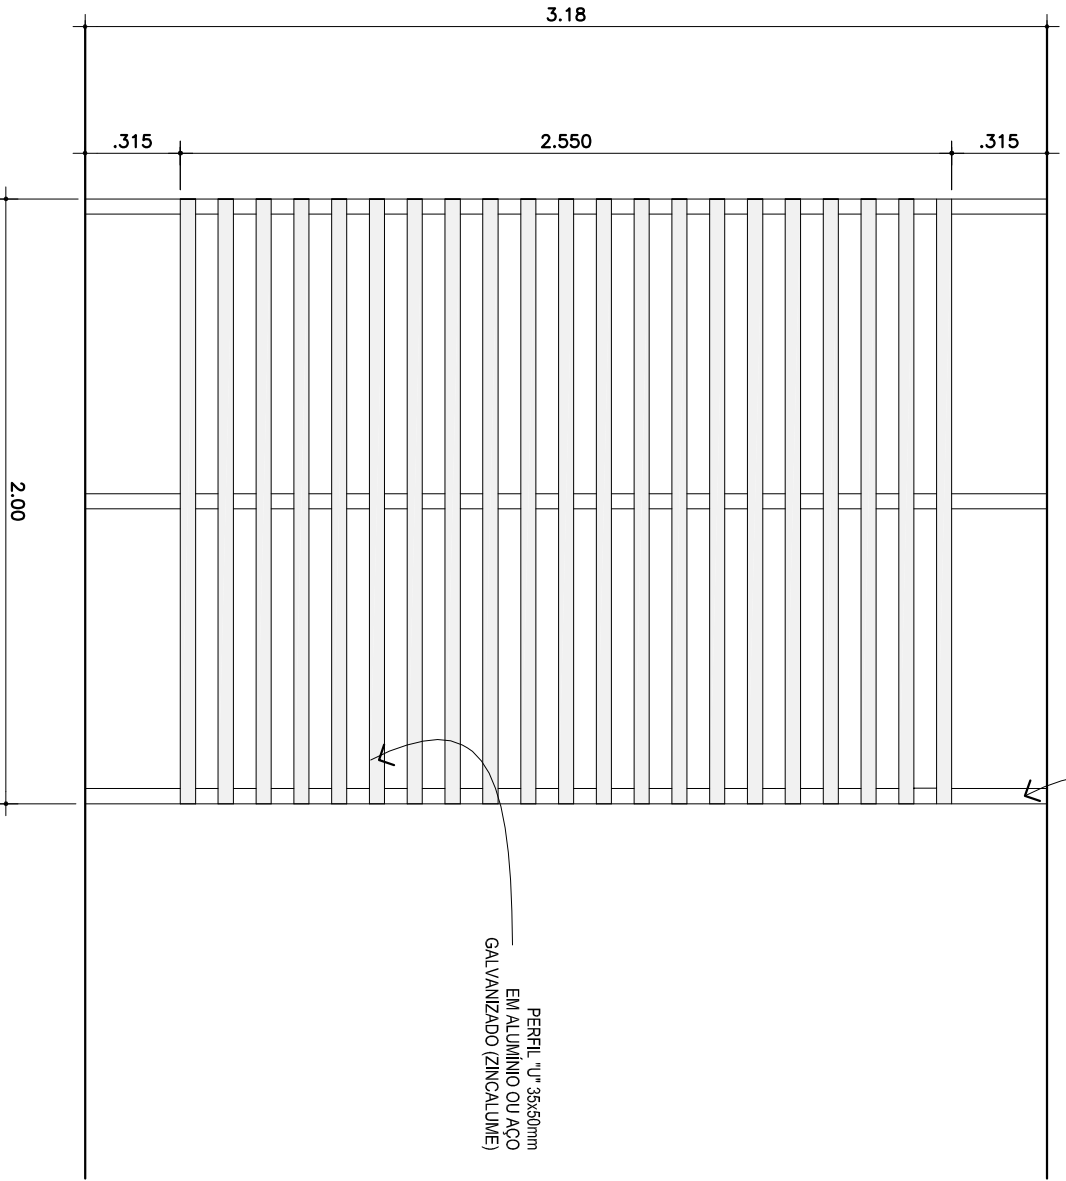


ELEVÇÃO

PAINEL 2  
3 UNIDADES


01

DET. BRISE - 2

ESCALA 1/25

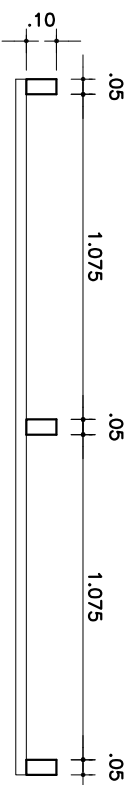

PLANTA

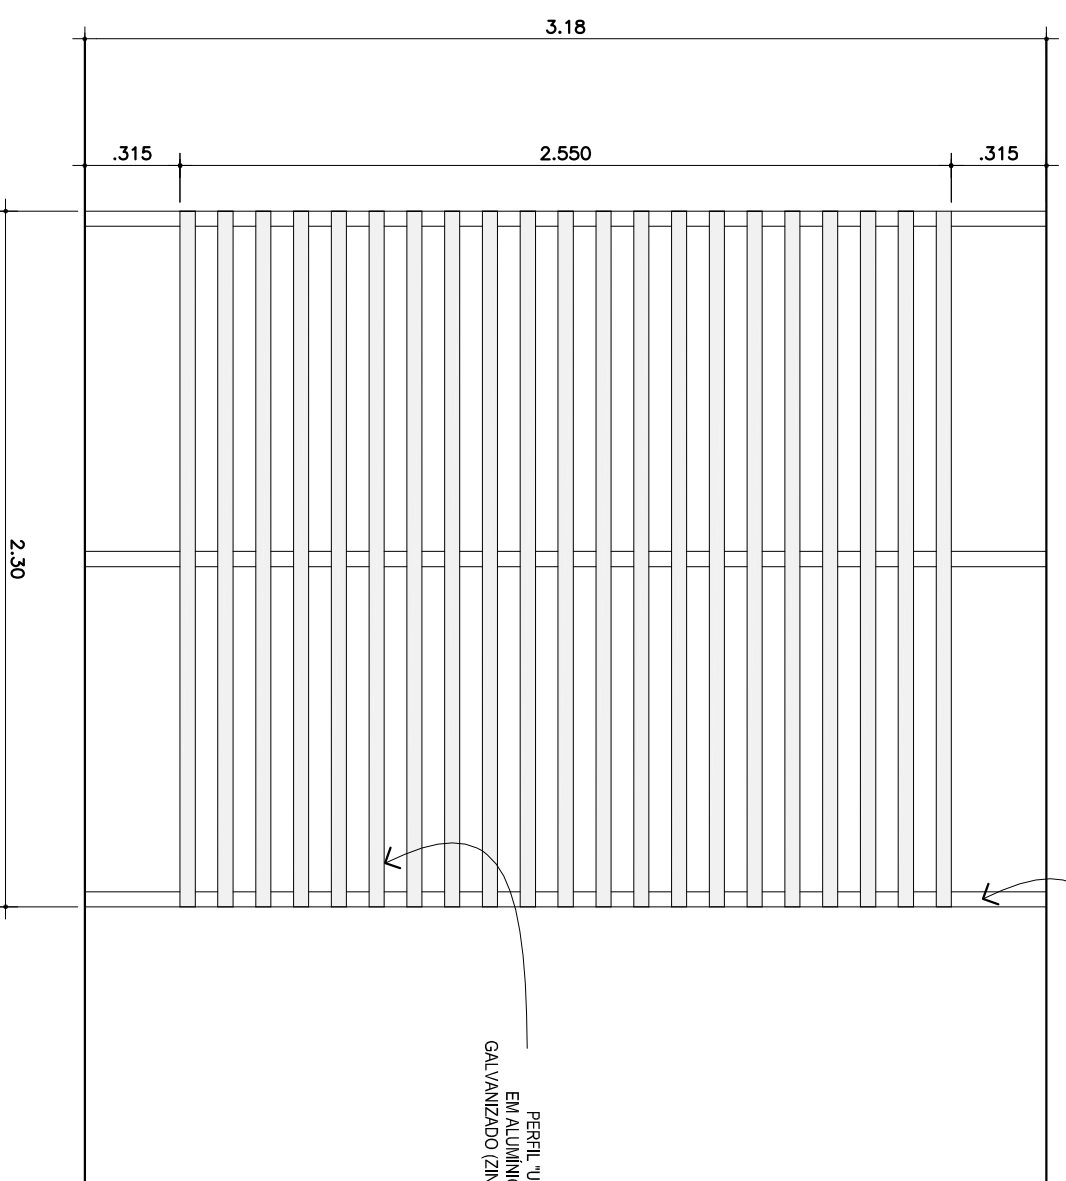

ELEVÇÃO

PAINEL 3  
3 UNIDADES

02

DET. BRISE - 3

ESCALA 1/25


LEGENDA:

NOTAS / ESPECIFICAÇÕES:

REVISÕES:

N.º DISCRIMINAÇÃO

DATA:

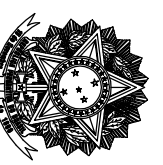

ÁREAS:  
ÚTIL: 347,15 m<sup>2</sup>  
TOTAL: 439,57 m<sup>2</sup>

TRIBUNAL REGIONAL DO TRABALHO - 16.ª REGIÃO - SERVIÇO DE ENGENHARIA

VARA DO TRABALHO DE BARRA DO CORDA

DETALHES GERAIS - II

PROJETO:  
AUTOR: ARQ. CARLOS A. LORENZON  
REGISTRO DO AUTOR: CAU Nº 29055-4

VERIF.:  
DESENH.: MARIA LUISA CARVALHO

DATA: JAN/2013  
ESCALA: 1/25

ARQ

23/29