



PLANTA

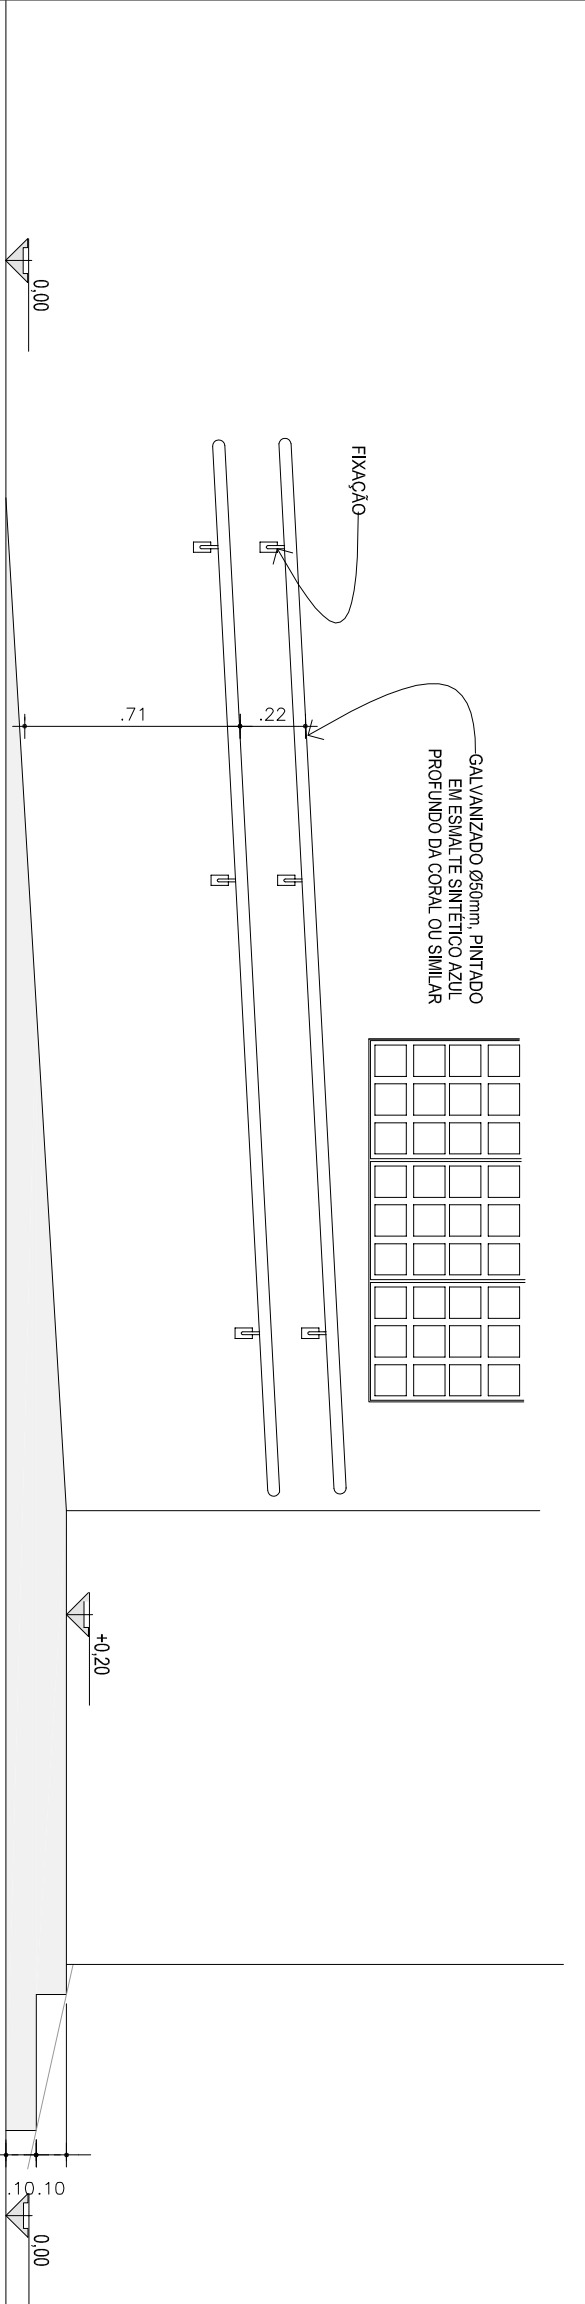

ELEVACÃO 1

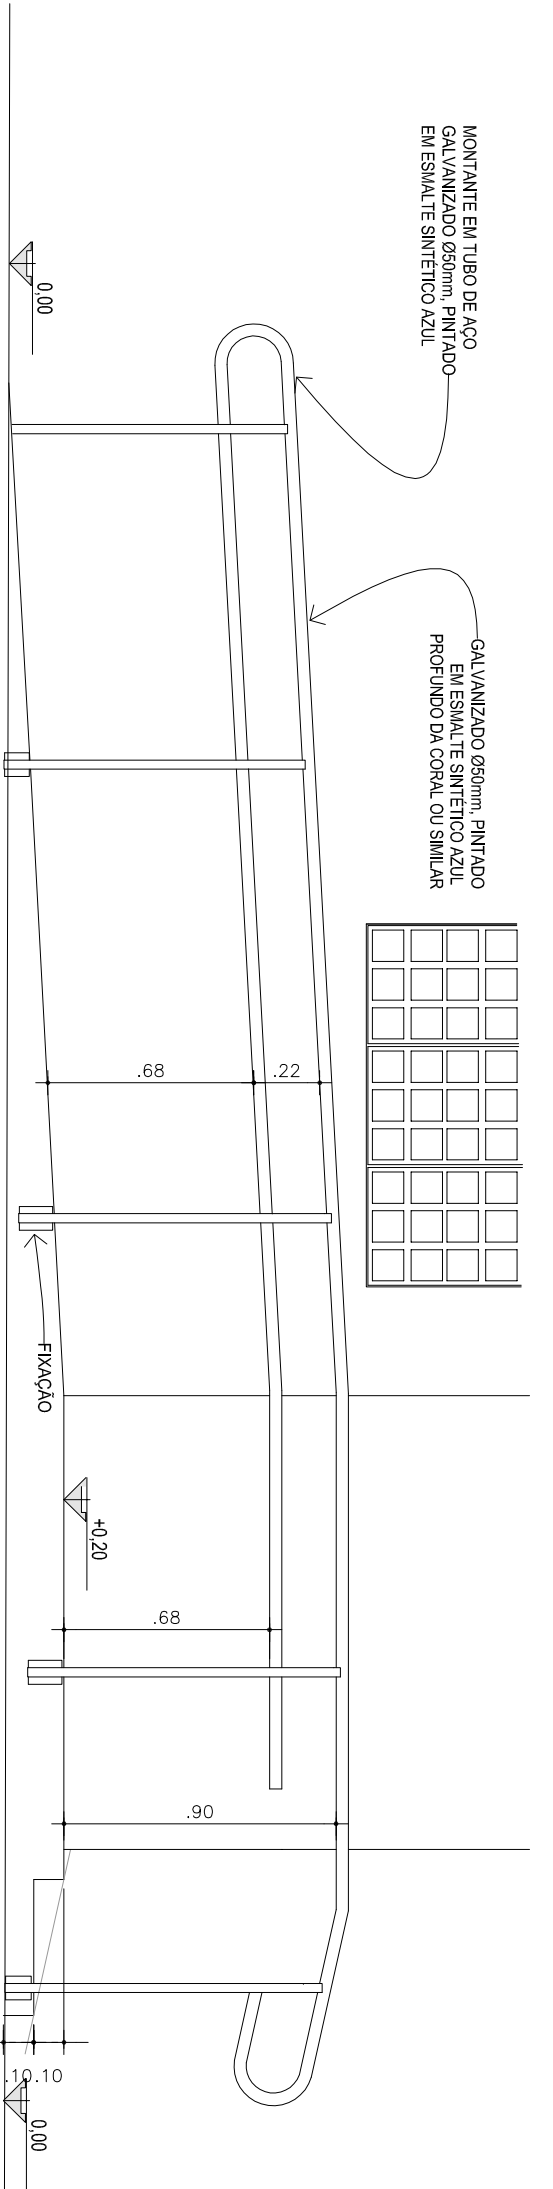

ELEVACÃO 2


03 DET. GUARDA-CORPO
 ESCALA 1/25

LEGENDA:

NOTAS / ESPECIFICAÇÕES:

REVISÕES:

N.º	DISCRIMINAÇÃO	DATA

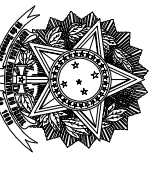

ÁREA: 347,15 m²
 UTIL: 439,57 m²

TRIBUNAL REGIONAL DO TRABALHO - 16ª REGIÃO - SERVIÇO DE ENGENHARIA

PROJETO: VARA DO TRABALHO DE BARRA DO CORDA

ASSUNTO: DETALHES GERAIS - V

PROJETO EXECUTIVO

AUTOR: ARO, CARLOS A. LORENZON
 DATA: JAN/2013

DESENHADOR: MARIA LUISA CARVALHO
 ESCALA: 1/25

ARO
 Nº de Registro: 26/29