

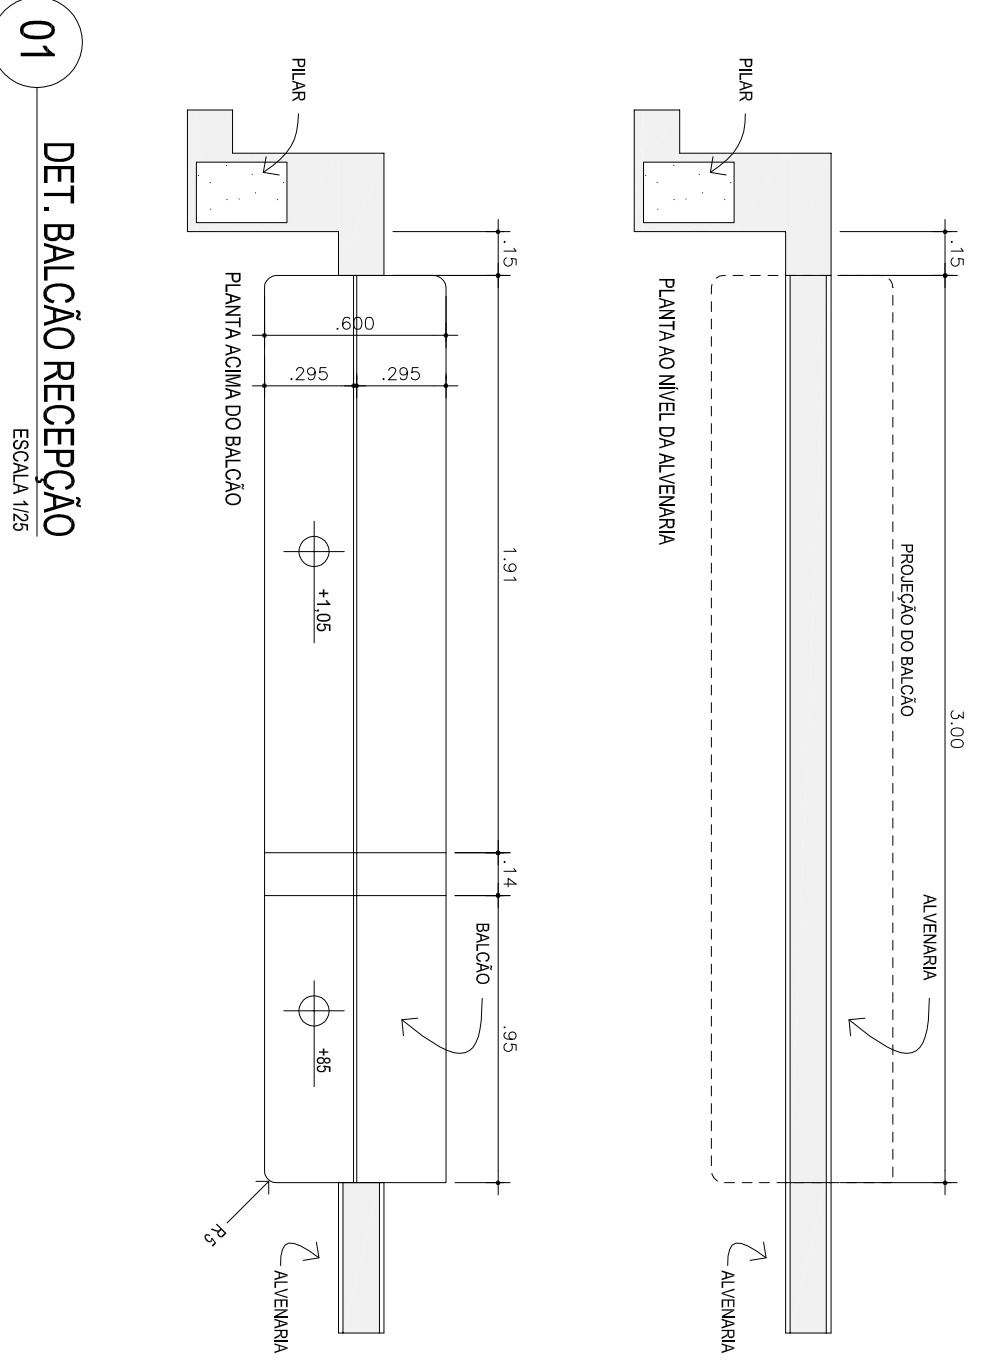


02 DET. LIXEIRA ESCALA 1/25

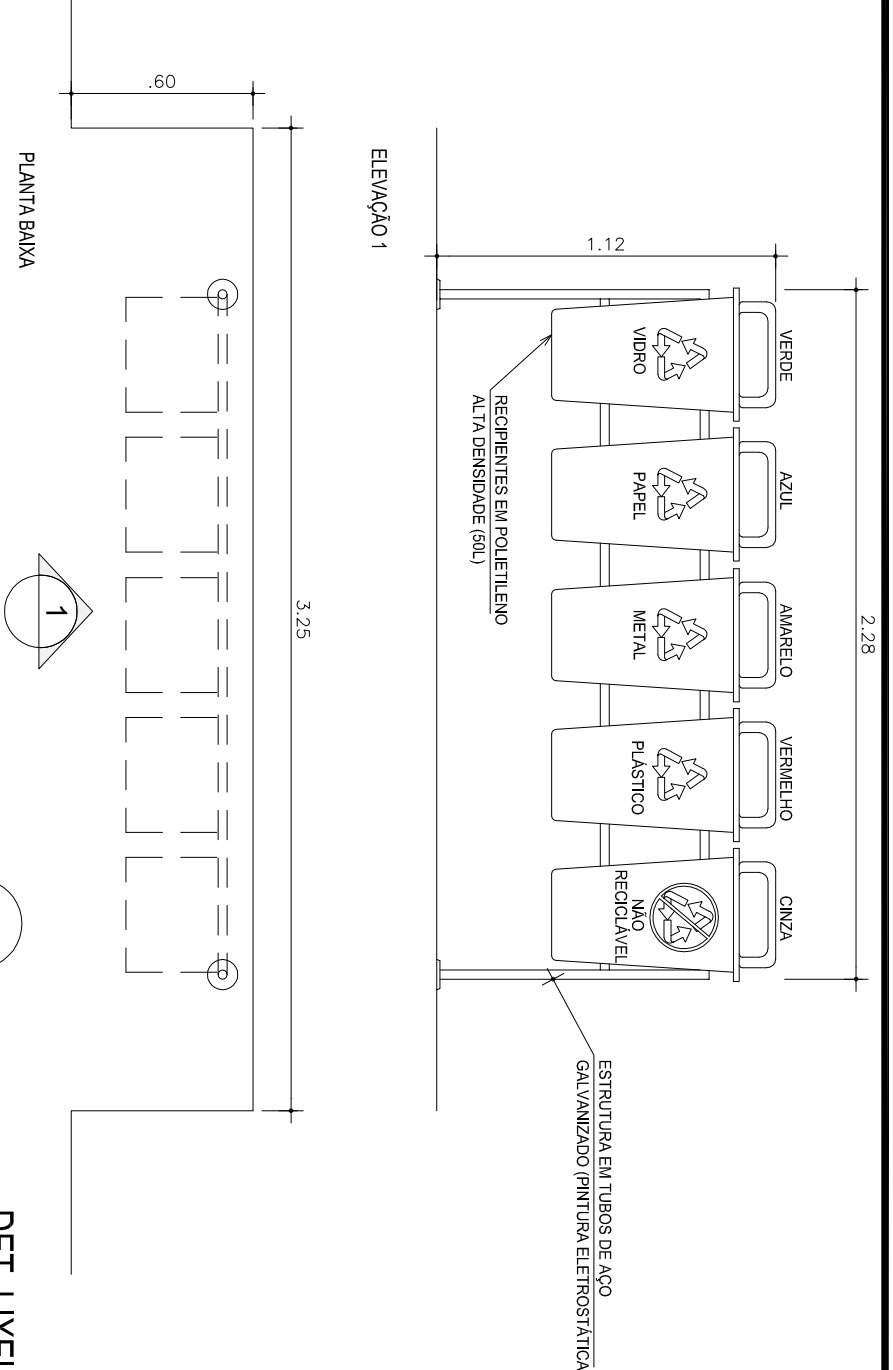

03 DET. MASTRO BANDEIRA ESCALA 1/25

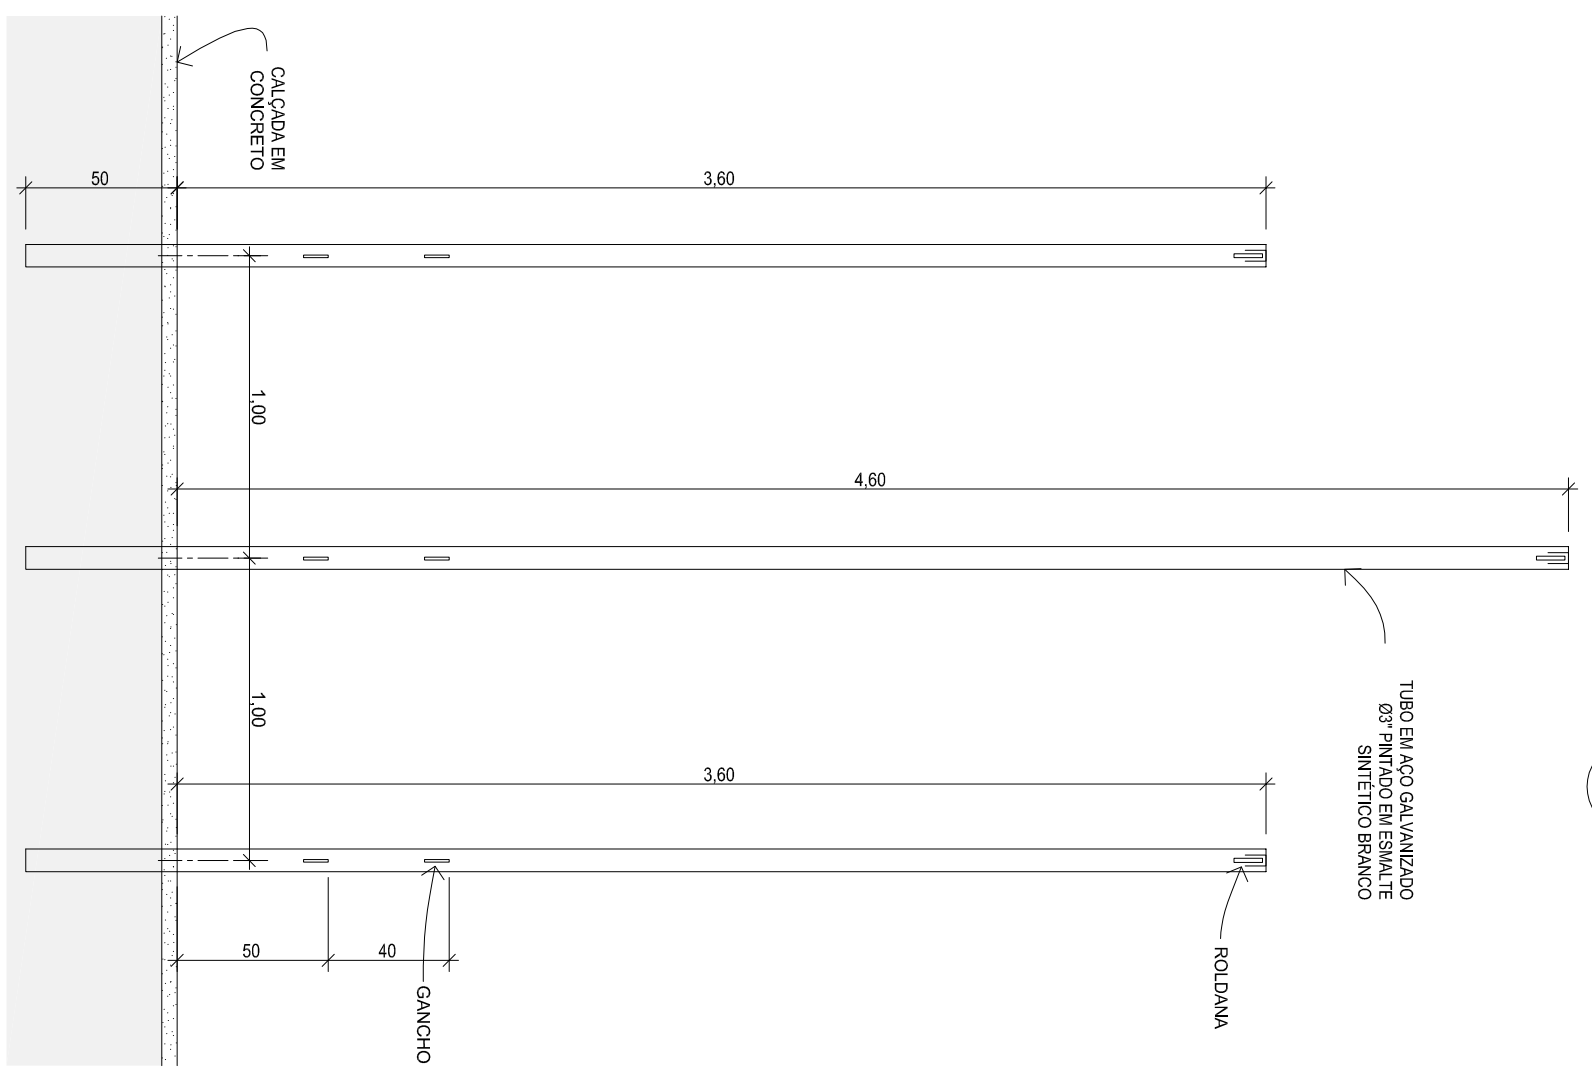


03 DET. MASTRO BANDEIRA ESCALA 1/25

LEGENDA:

NOTAS / ESPECIFICAÇÕES:

REVISÕES:

N.º	DISCRIMINAÇÃO:	DATA:

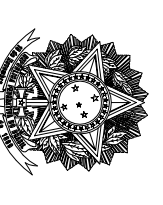

ÁREA: 347,15 m2
UTIL. TOTAL: 439,57 m2

TRIBUNAL REGIONAL DO TRABALHO - 16ª REGIÃO - SERVIÇO DE ENGENHARIA

VARA DO TRABALHO DE BARRA DO CORDA

DETALHES GERAIS - VII

PROJETO	PROJETO EXECUTIVO
AUTOR: ARO, CARLOS A. LORENZON	DATA: JAN/2013
REVISOR DO AUTOR: CAU Nº 25.055-4	ESCALA: 1/25
DESENHADOR: MARIA LUISA CARVALHO	

28/29