Confira a autenticidade deste documento em http://www.trt16.jus.br/validardocumento
Identificador de autenticação: 1094034.2012.000.24161 Seq. null - p. 1 de 1

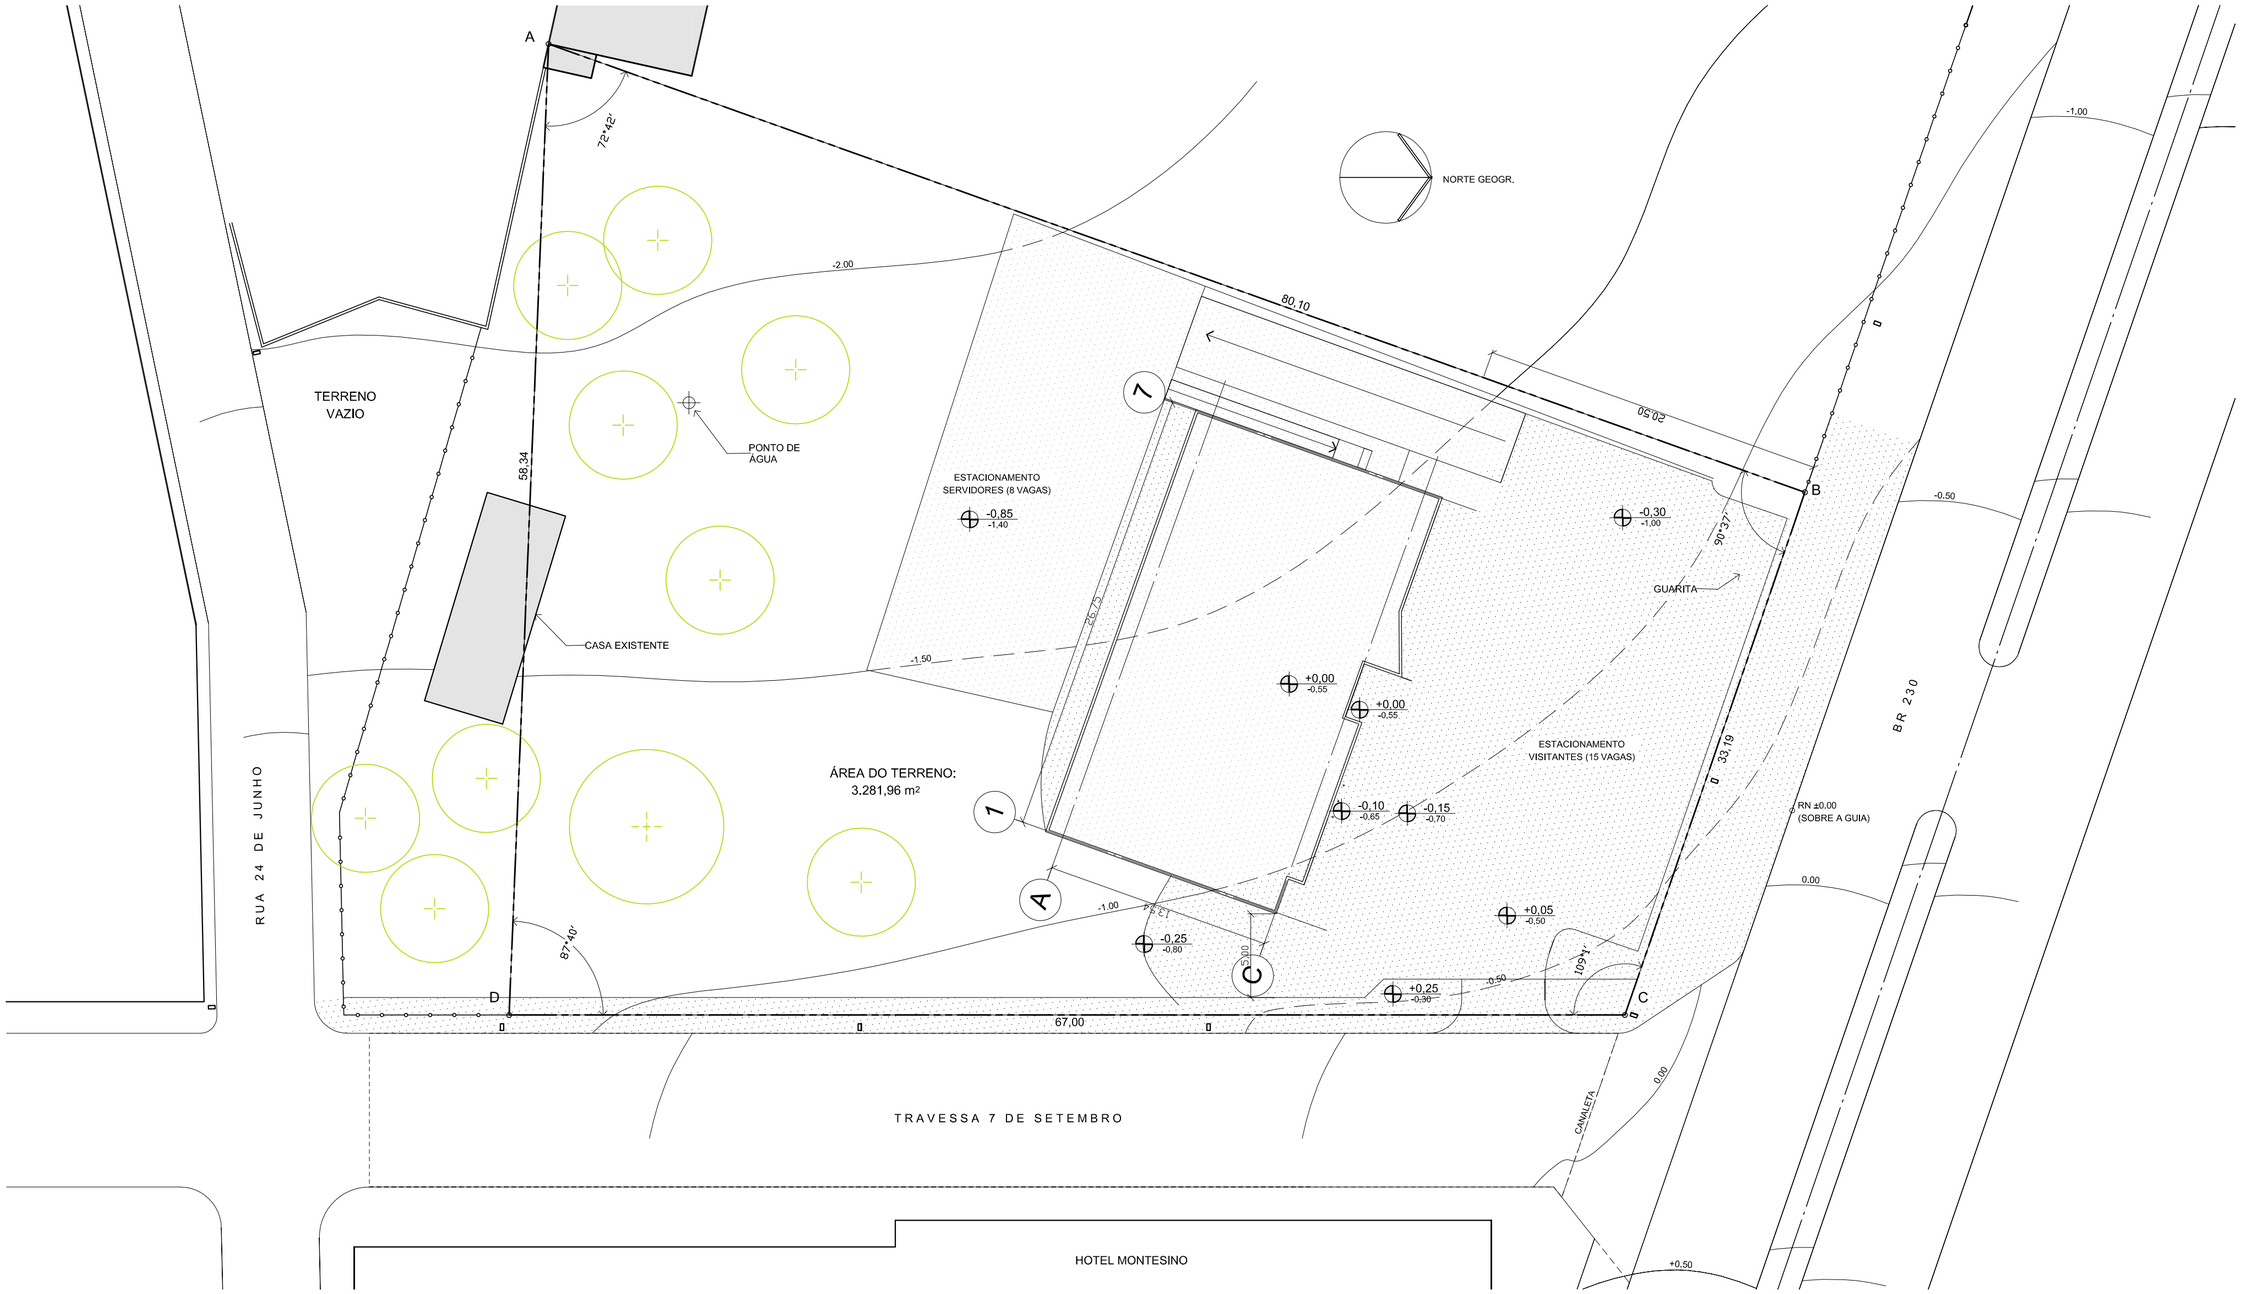

1 MOVIMENTO DE TERRA
ESC.1:250

LEGENDA:

ATERRO - VOL. TOTAL ESTIMADO :495 m³

ÁRVORE A RETIRAR

+0,00 -0,55 REF. NÍVEL EDIFICAÇÃO / REF. NÍVEL LEV. CADASTRAL

NOTAS / ESPECIFICAÇÕES:

REVISÕES:

N.°:	DISCRIMINAÇÃO:	DATA:

ÁREAS:

ÚTIL:	348,32m2
TOTAL:	438,29m2

TRIBUNAL REGIONAL DO TRABALHO - 16.ª REGIÃO - SERVIÇO DE ENGENHARIA

PROJETO: VARA DO TRABALHO DE SÃO JOÃO DOS PATOS		TIPO: ARQ PROJETO EXECUTIVO	N.° DA FOLHA: 05/29
ASSUNTO: MOVIMENTO DE TERRA			
AUTOR: ARQ. CARLOS A. LORENZON	VERIF.: .	DATA: AGO/2012	
REGISTRO DO AUTOR: CAU Nº 25.055-4	DESENHO: LAÍS SENA	ESCALA: 1:250	

FORMATO A2 (594 X 420 mm)

ASSINADO ELETRONICAMENTE PELO SERVIDOR SÉRGIO MORIAH DE ABREU SILVA (Lei 11.419/2006)
EM 07/11/2012 13:30:51 (Hora Local) - Autenticação da Assinatura: D09FCD2C9B.7D0FF484B1.E0CC8C3AD3.376DB903D8