


Confirma a autenticidade deste documento em <http://www.trt16.jus.br/validardocumento>  
Identificador de autenticação: 1004034.2012.000.51750  
Seq. null - p. 1 de 1

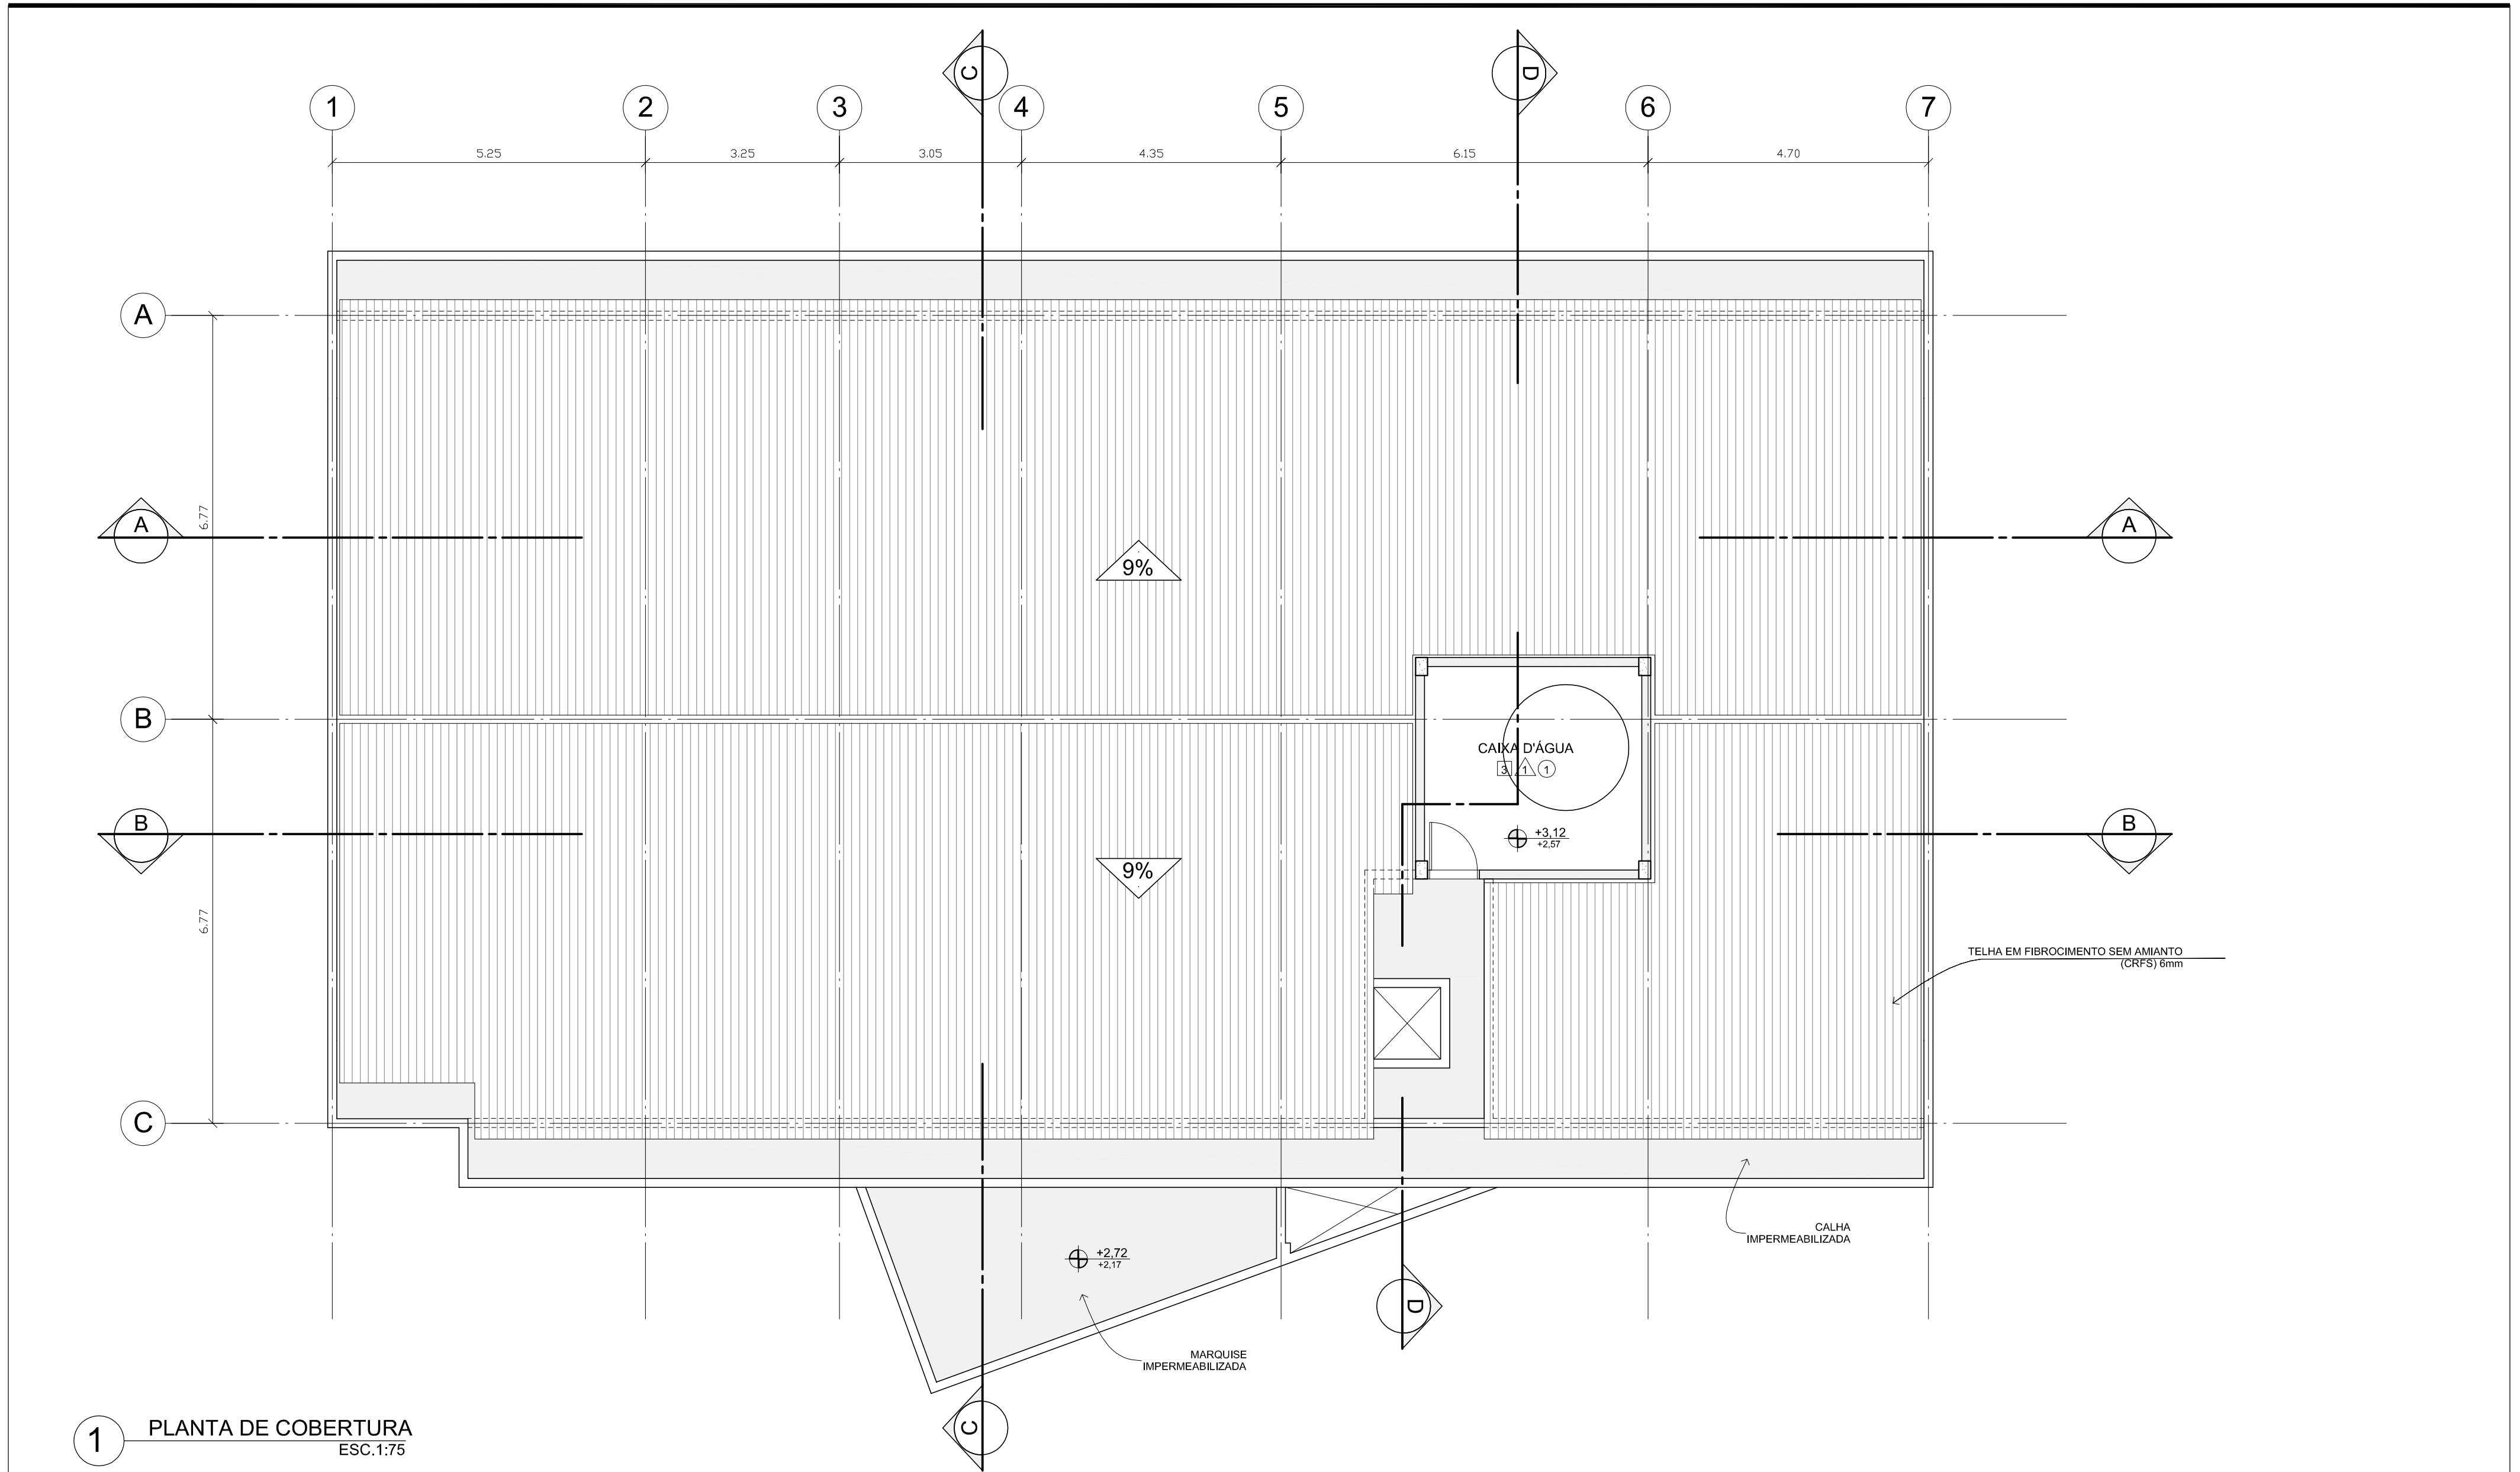

LEGENDA:	NOTAS / ESPECIFICAÇÕES:	REVISÕES: N.º: DISCRIMINAÇÃO: DATA:		TRIBUNAL REGIONAL DO TRABALHO - 16.ª REGIÃO - SERVIÇO DE ENGENHARIA		
				PROJETO: VARA DO TRABALHO DE SÃO JOÃO DOS PATOS	TIPO: ARQ	N.º DA FOLHA: 08/29
				ASSUNTO: PLANTA DE COBERTURA	DATA: AGO/2012	
				AUTOR: ARQ. CARLOS A. LORENZON	VERIF.: .	
				REGISTRO DO AUTOR: CAU Nº 25.055-4	DESENHO: .	ESCALA: 1:75

FORMATO A2 (594 X 420 mm)