




1 PLANTA BAIXA  
ESC. 1:25

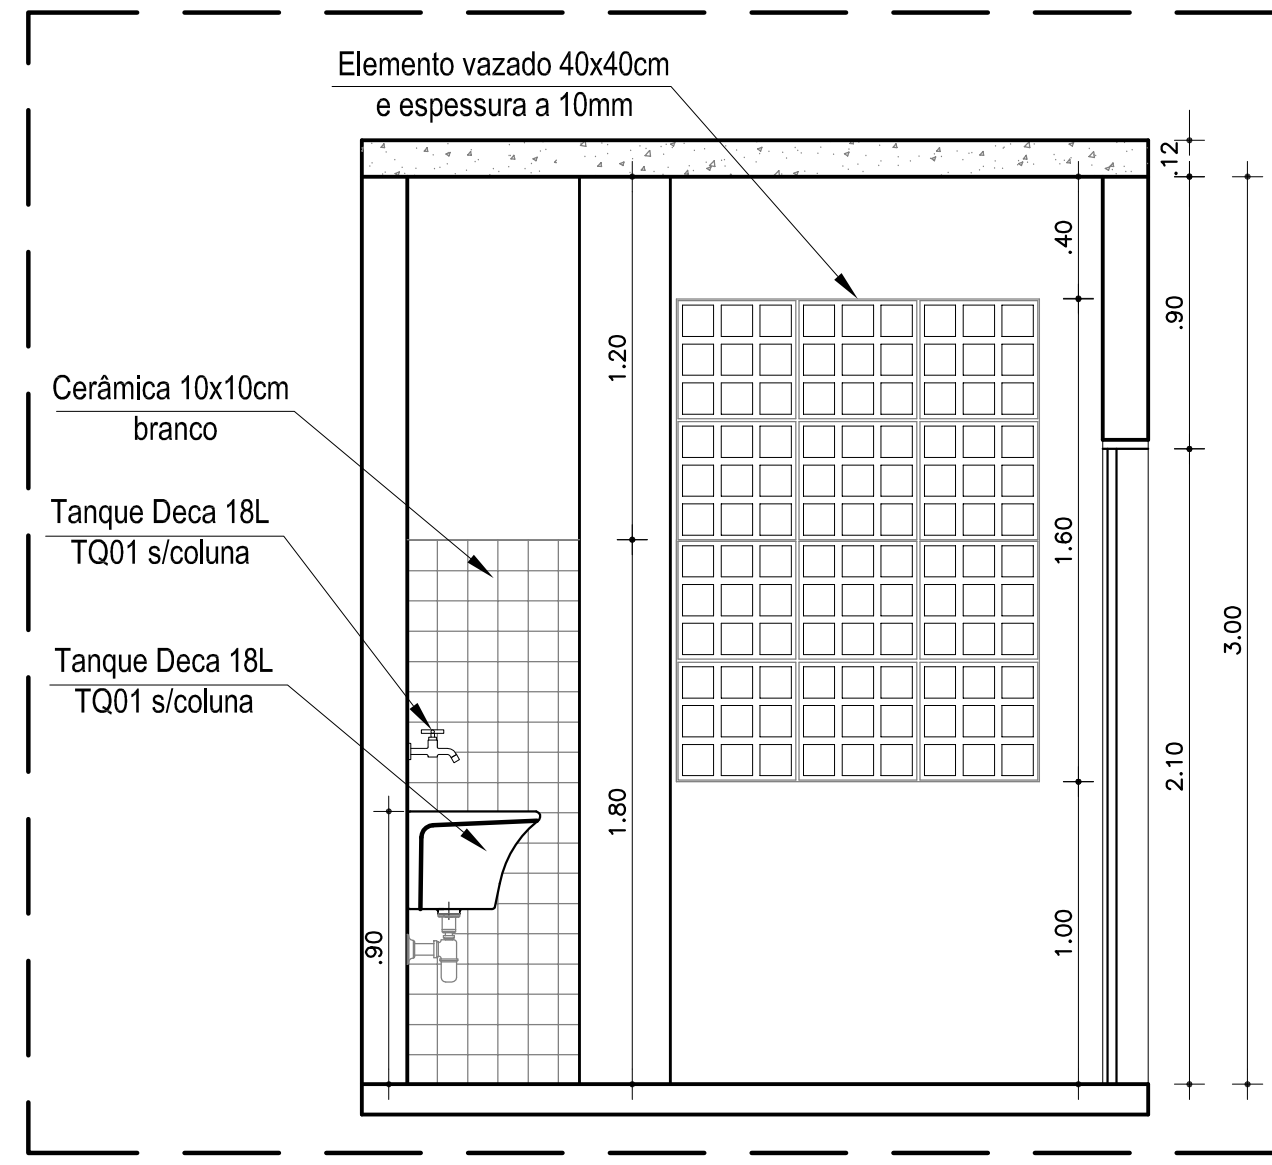


2 VISTA 1  
ESC. 1:25

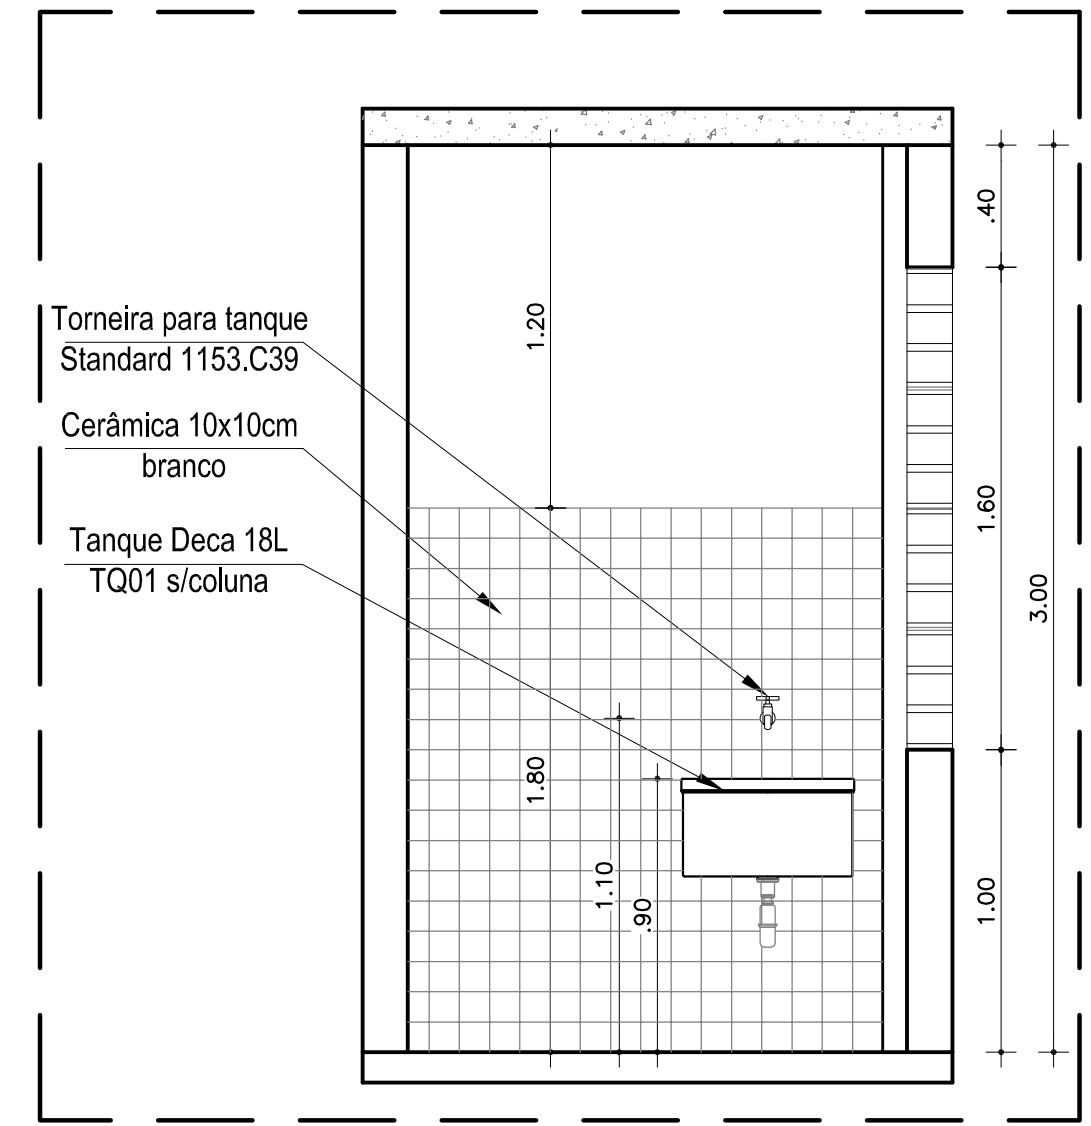


3 VISTA 2  
ESC. 1:25

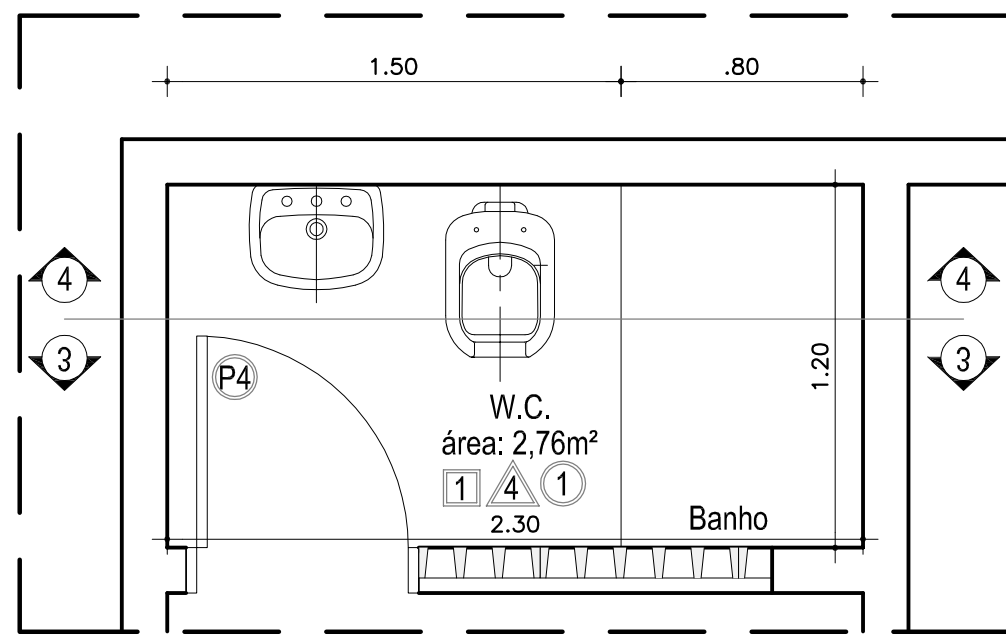

4 PLANTA BAIXA  
ESC. 1:25

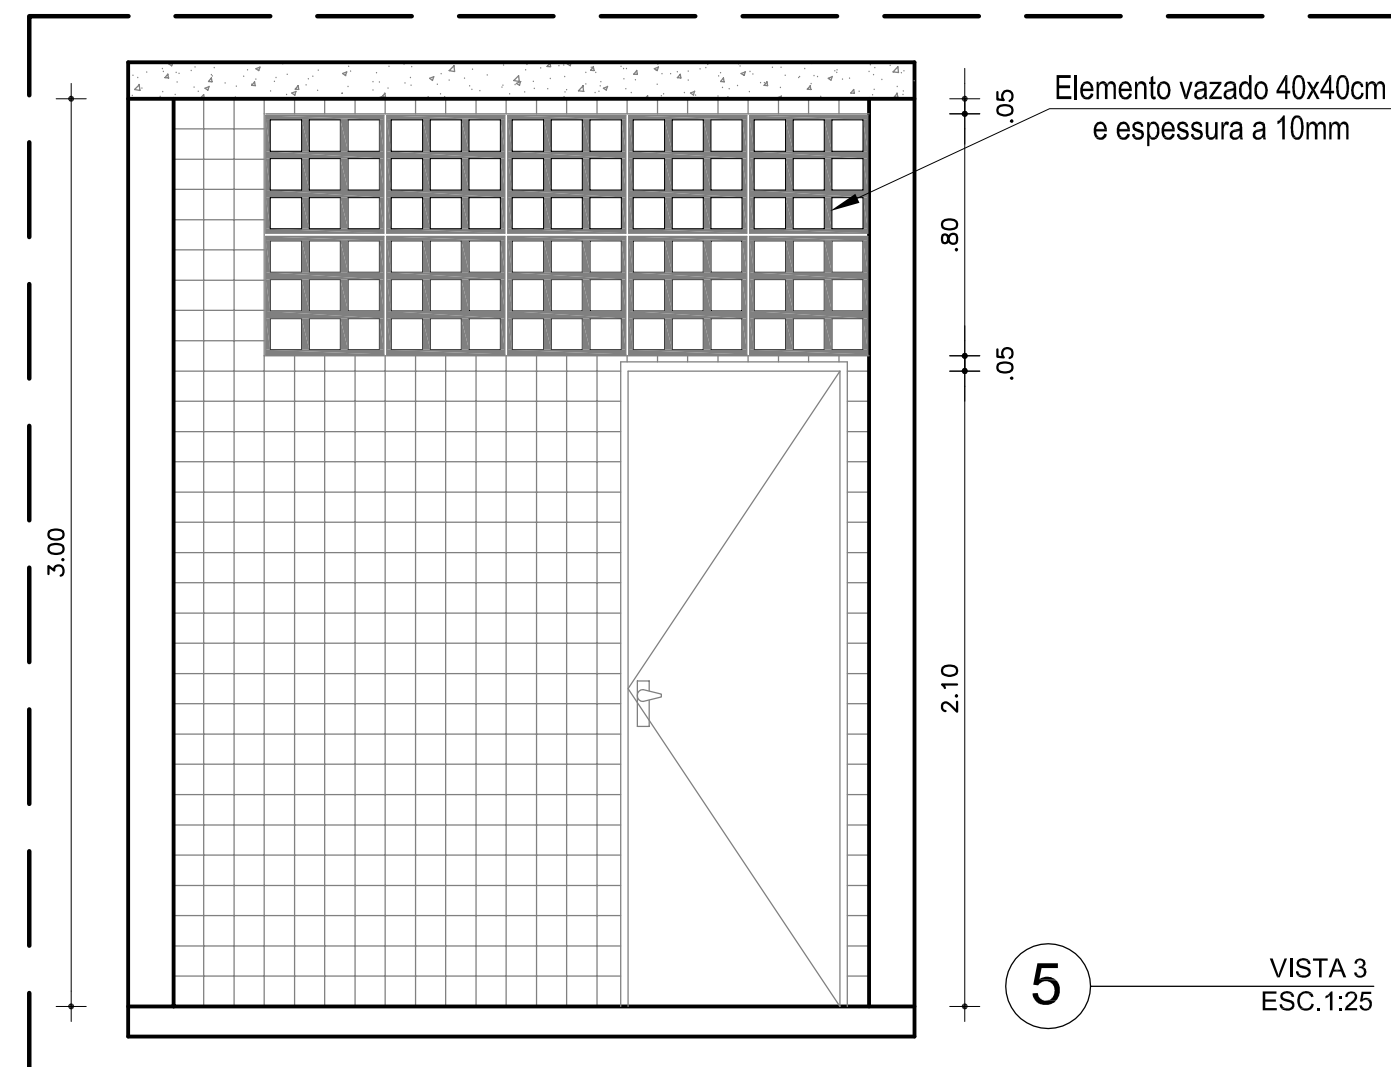

5 VISTA 3  
ESC. 1:25

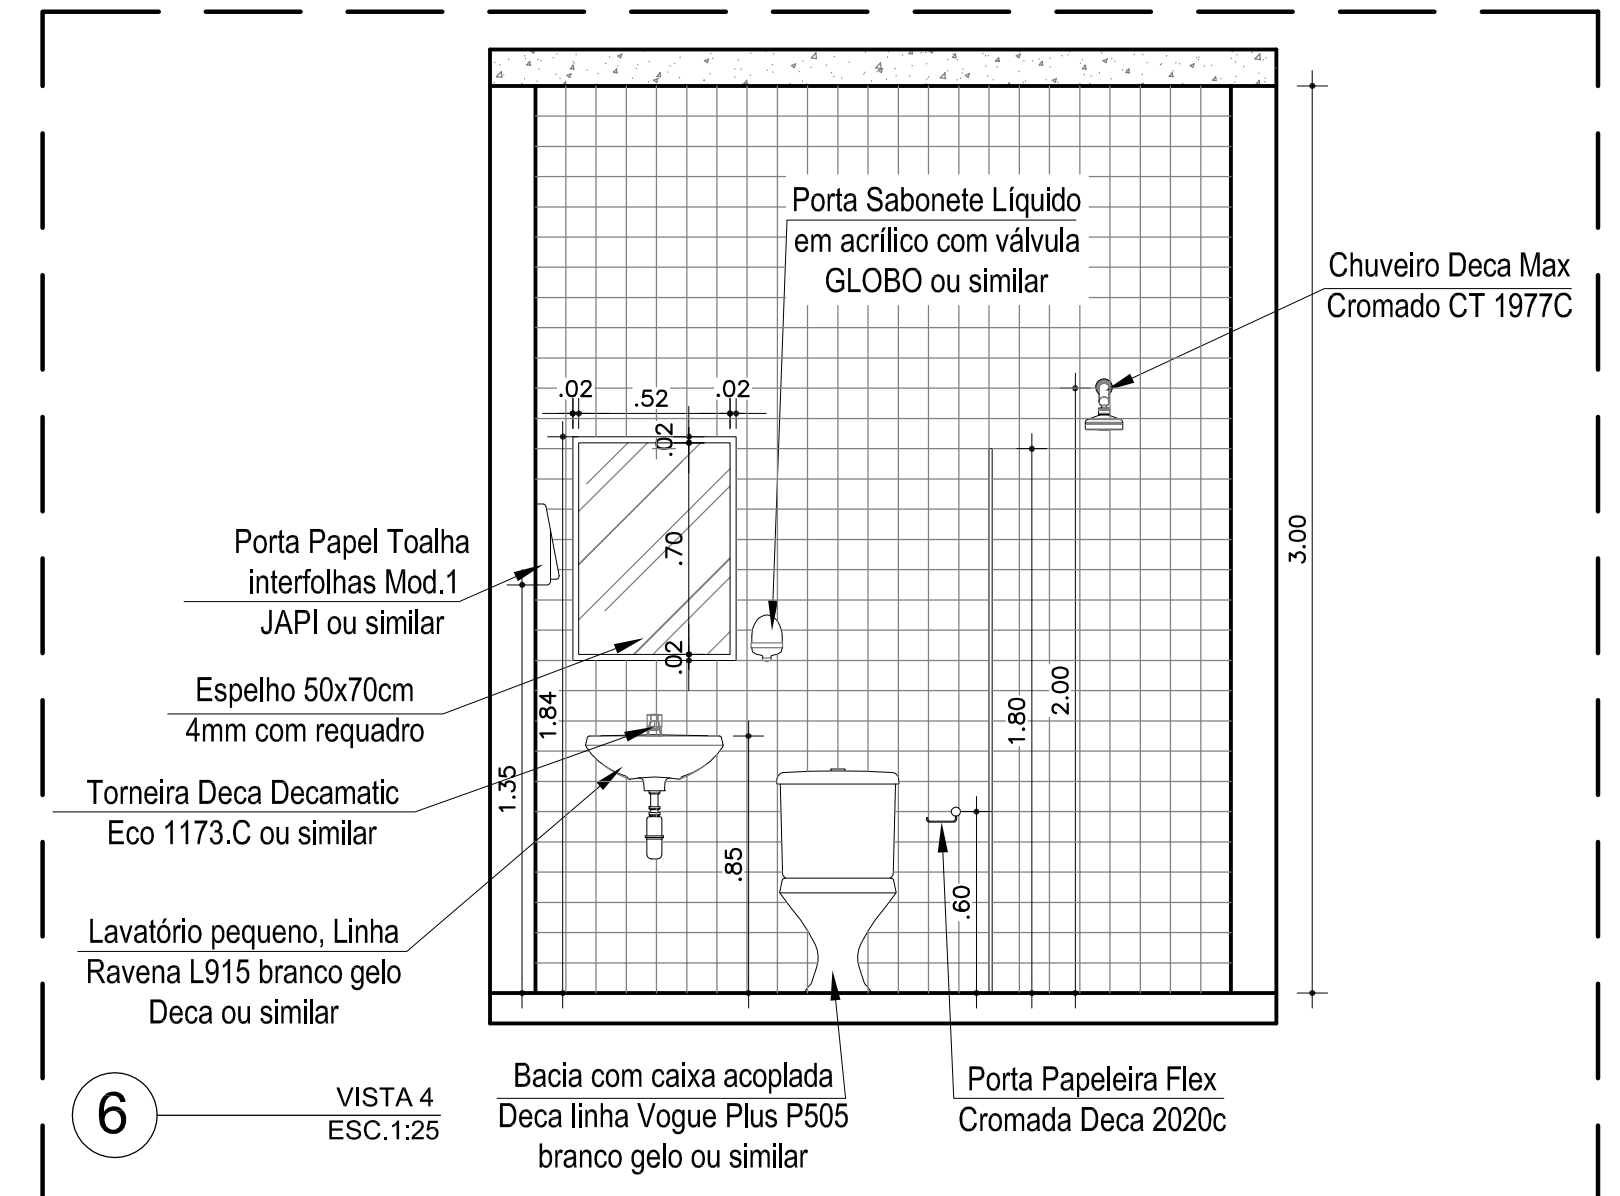


6 VISTA 4  
ESC. 1:25

LEGENDA:

NOTAS / ESPECIFICAÇÕES:

REVISÕES:

N.º	DISCRIMINAÇÃO	DATA

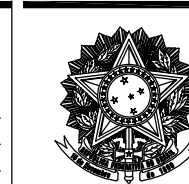

ÁREAS:  
ÚTIL: 348,32m2  
TOTAL: 438,29m2

TRIBUNAL REGIONAL DO TRABALHO - 16.ª REGIÃO - SERVIÇO DE ENGENHARIA

PROJETO: VARA DO TRABALHO DE SÃO JOÃO DOS PATOS

ASSUNTO: PLANTA DE AMPLIAÇÕES - WC E ÁREA DE SERVIÇO

AUTOR: ARQ. CARLOS A. LORENZON

REGISTRO DO AUTOR: CAU Nº 25055-4

TIPO: ARQ  
PROJETO EXECUTIVO

DATA: AGO/2012

DESENHO: LAÍS SENA

N.º DA FOLHA:

19/29

FORMATO A2 (594 X 420 mm)